




Rez-de-chaussée

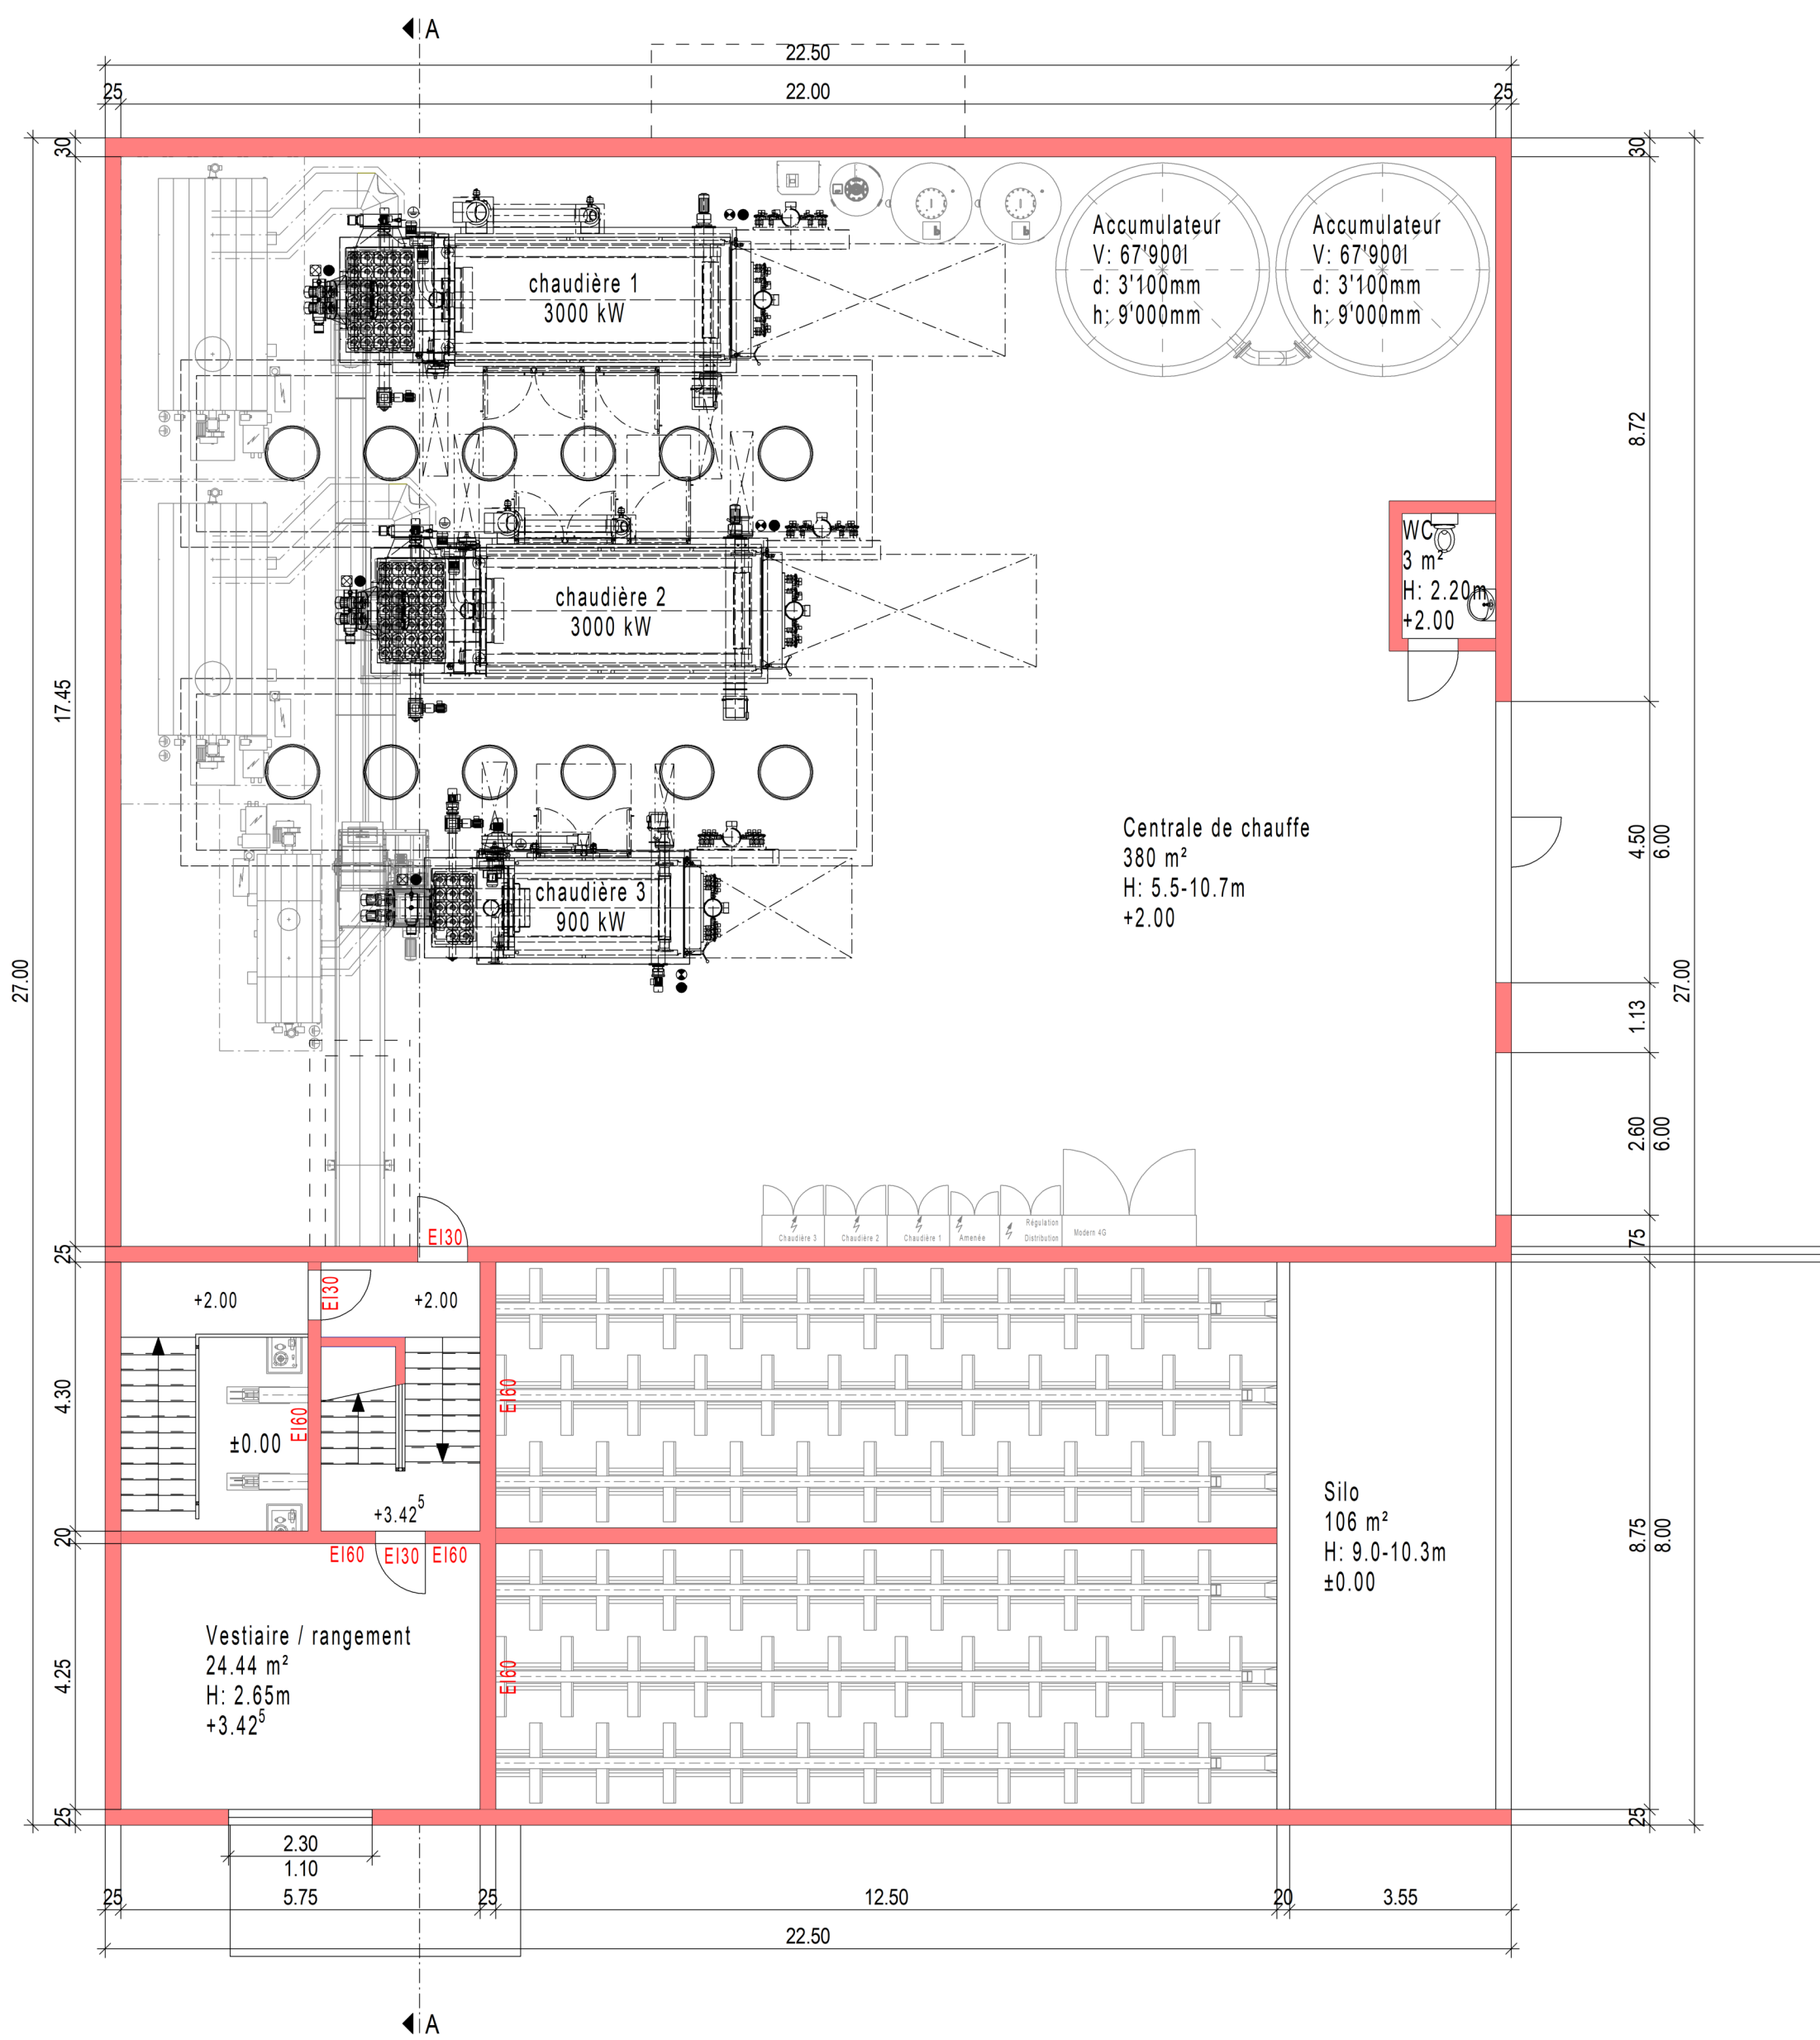


Plan d'étage

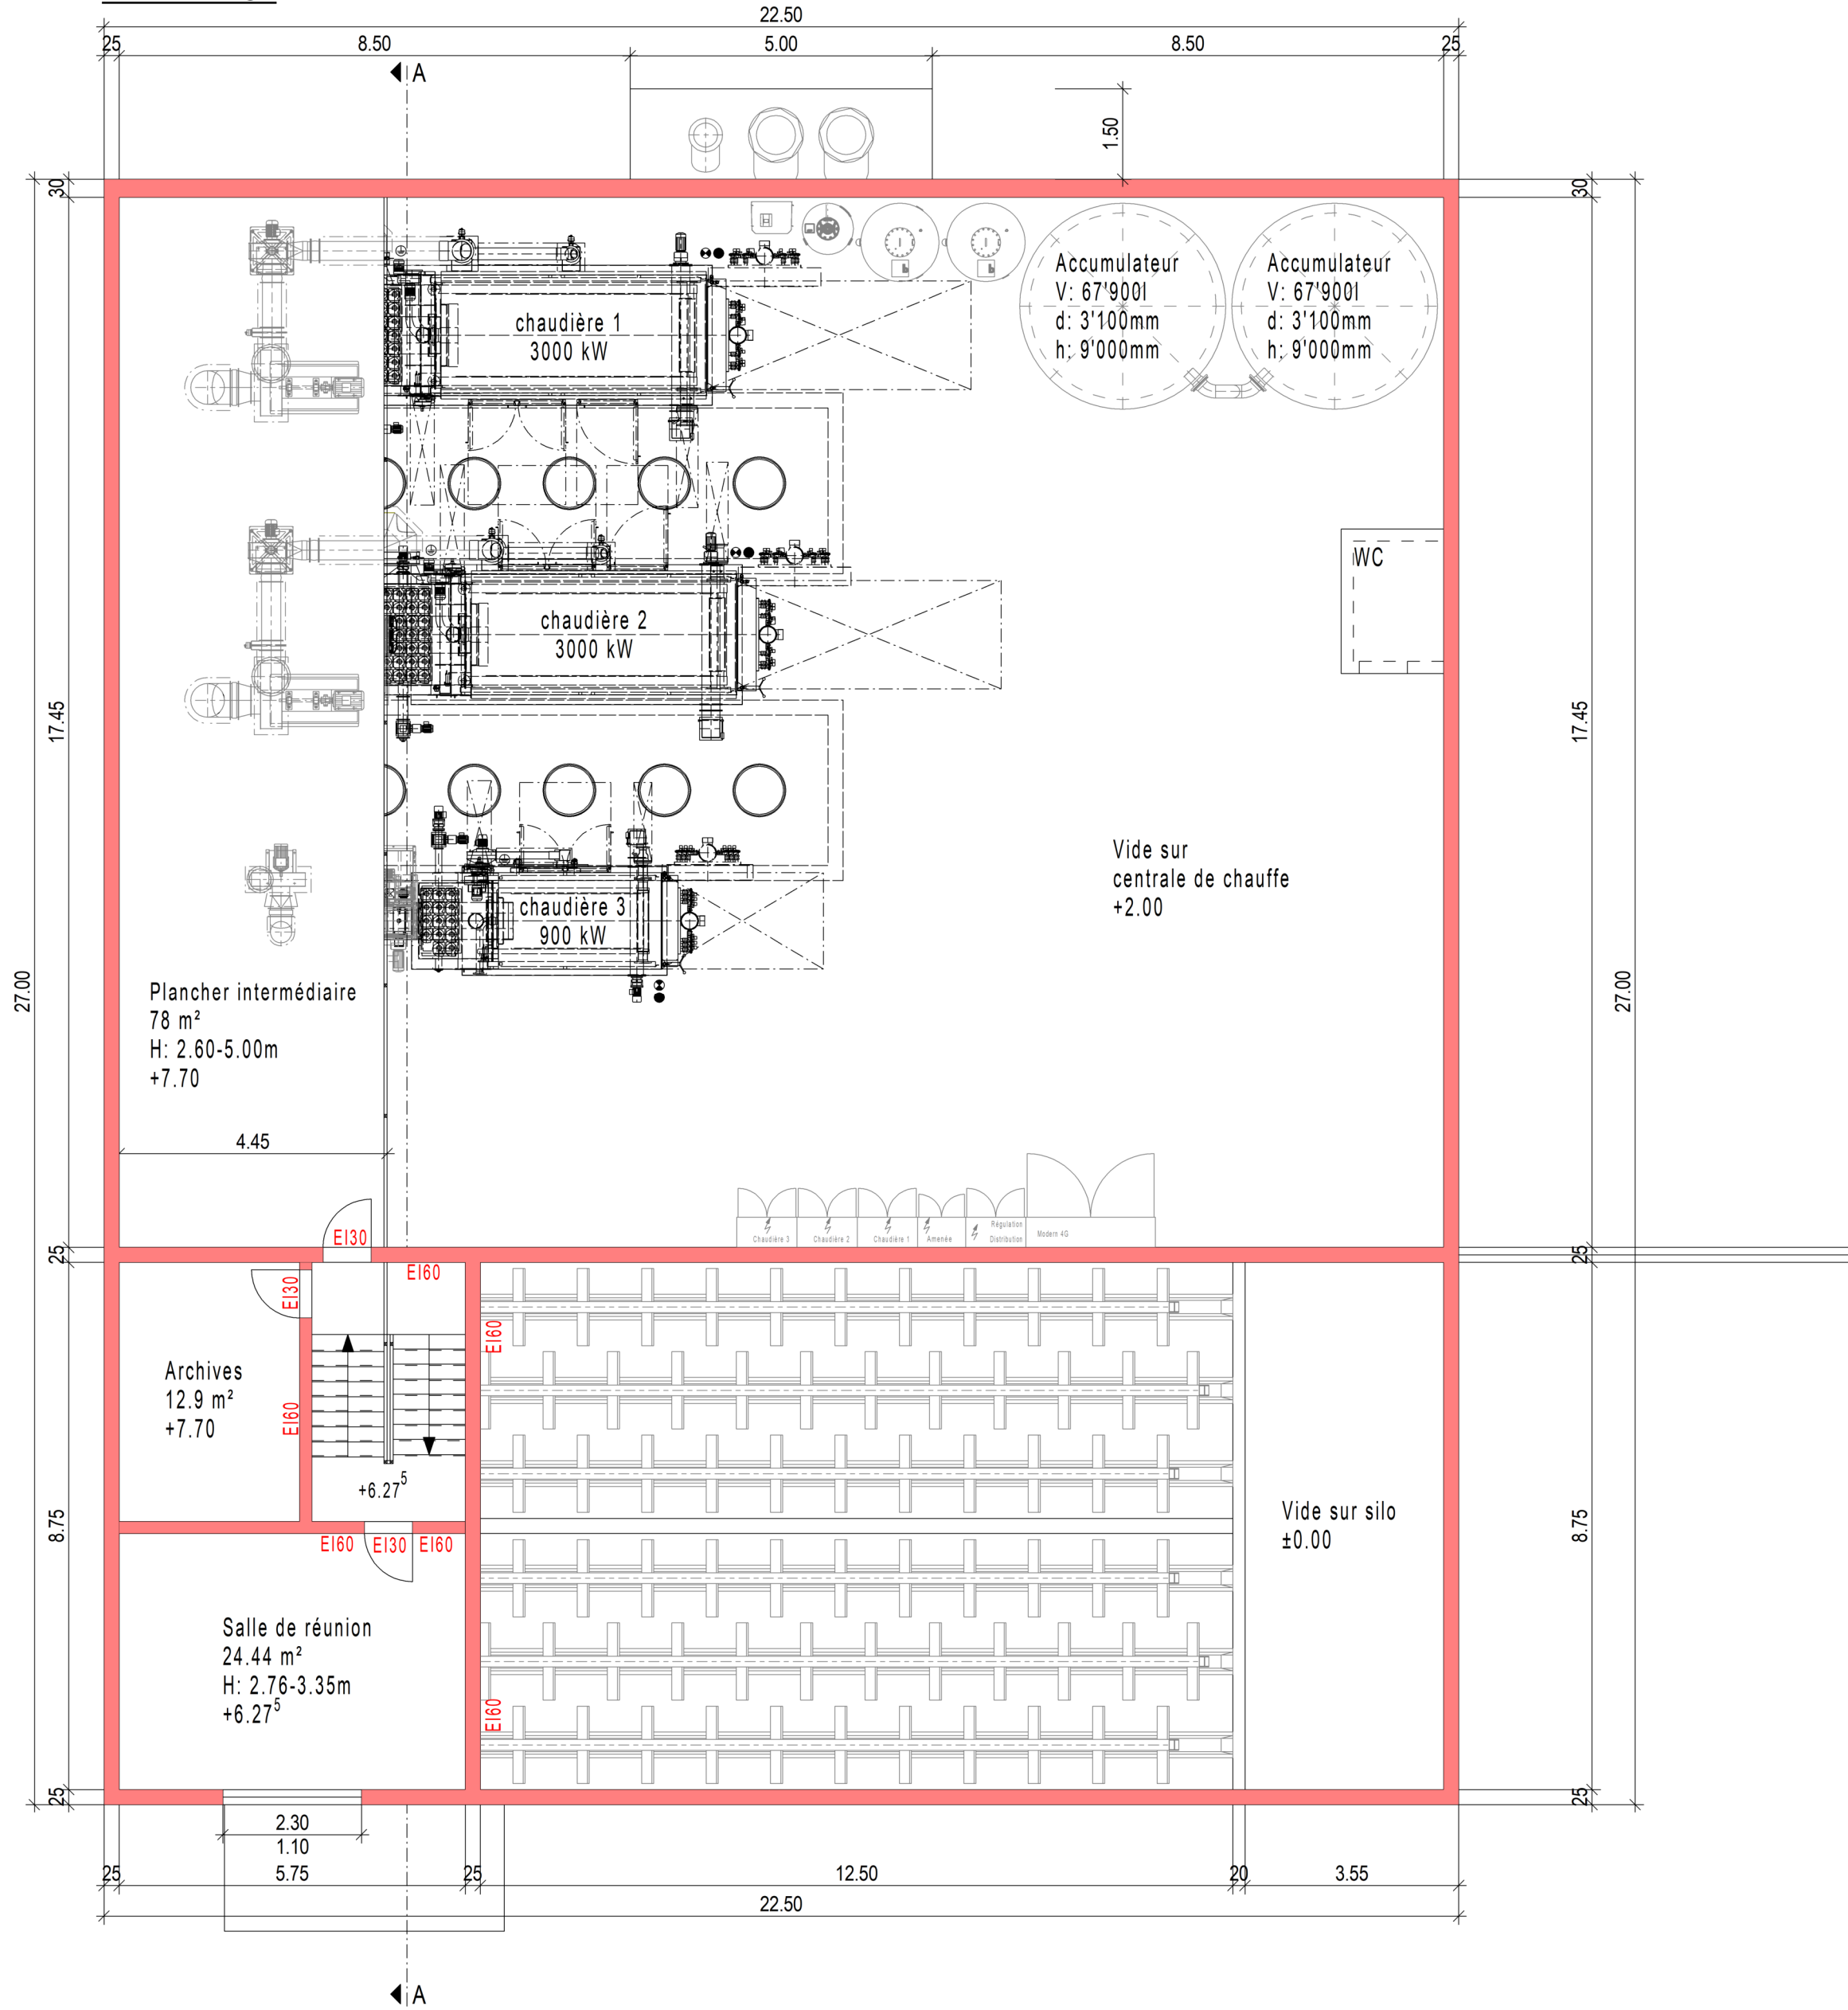

Sous-sol

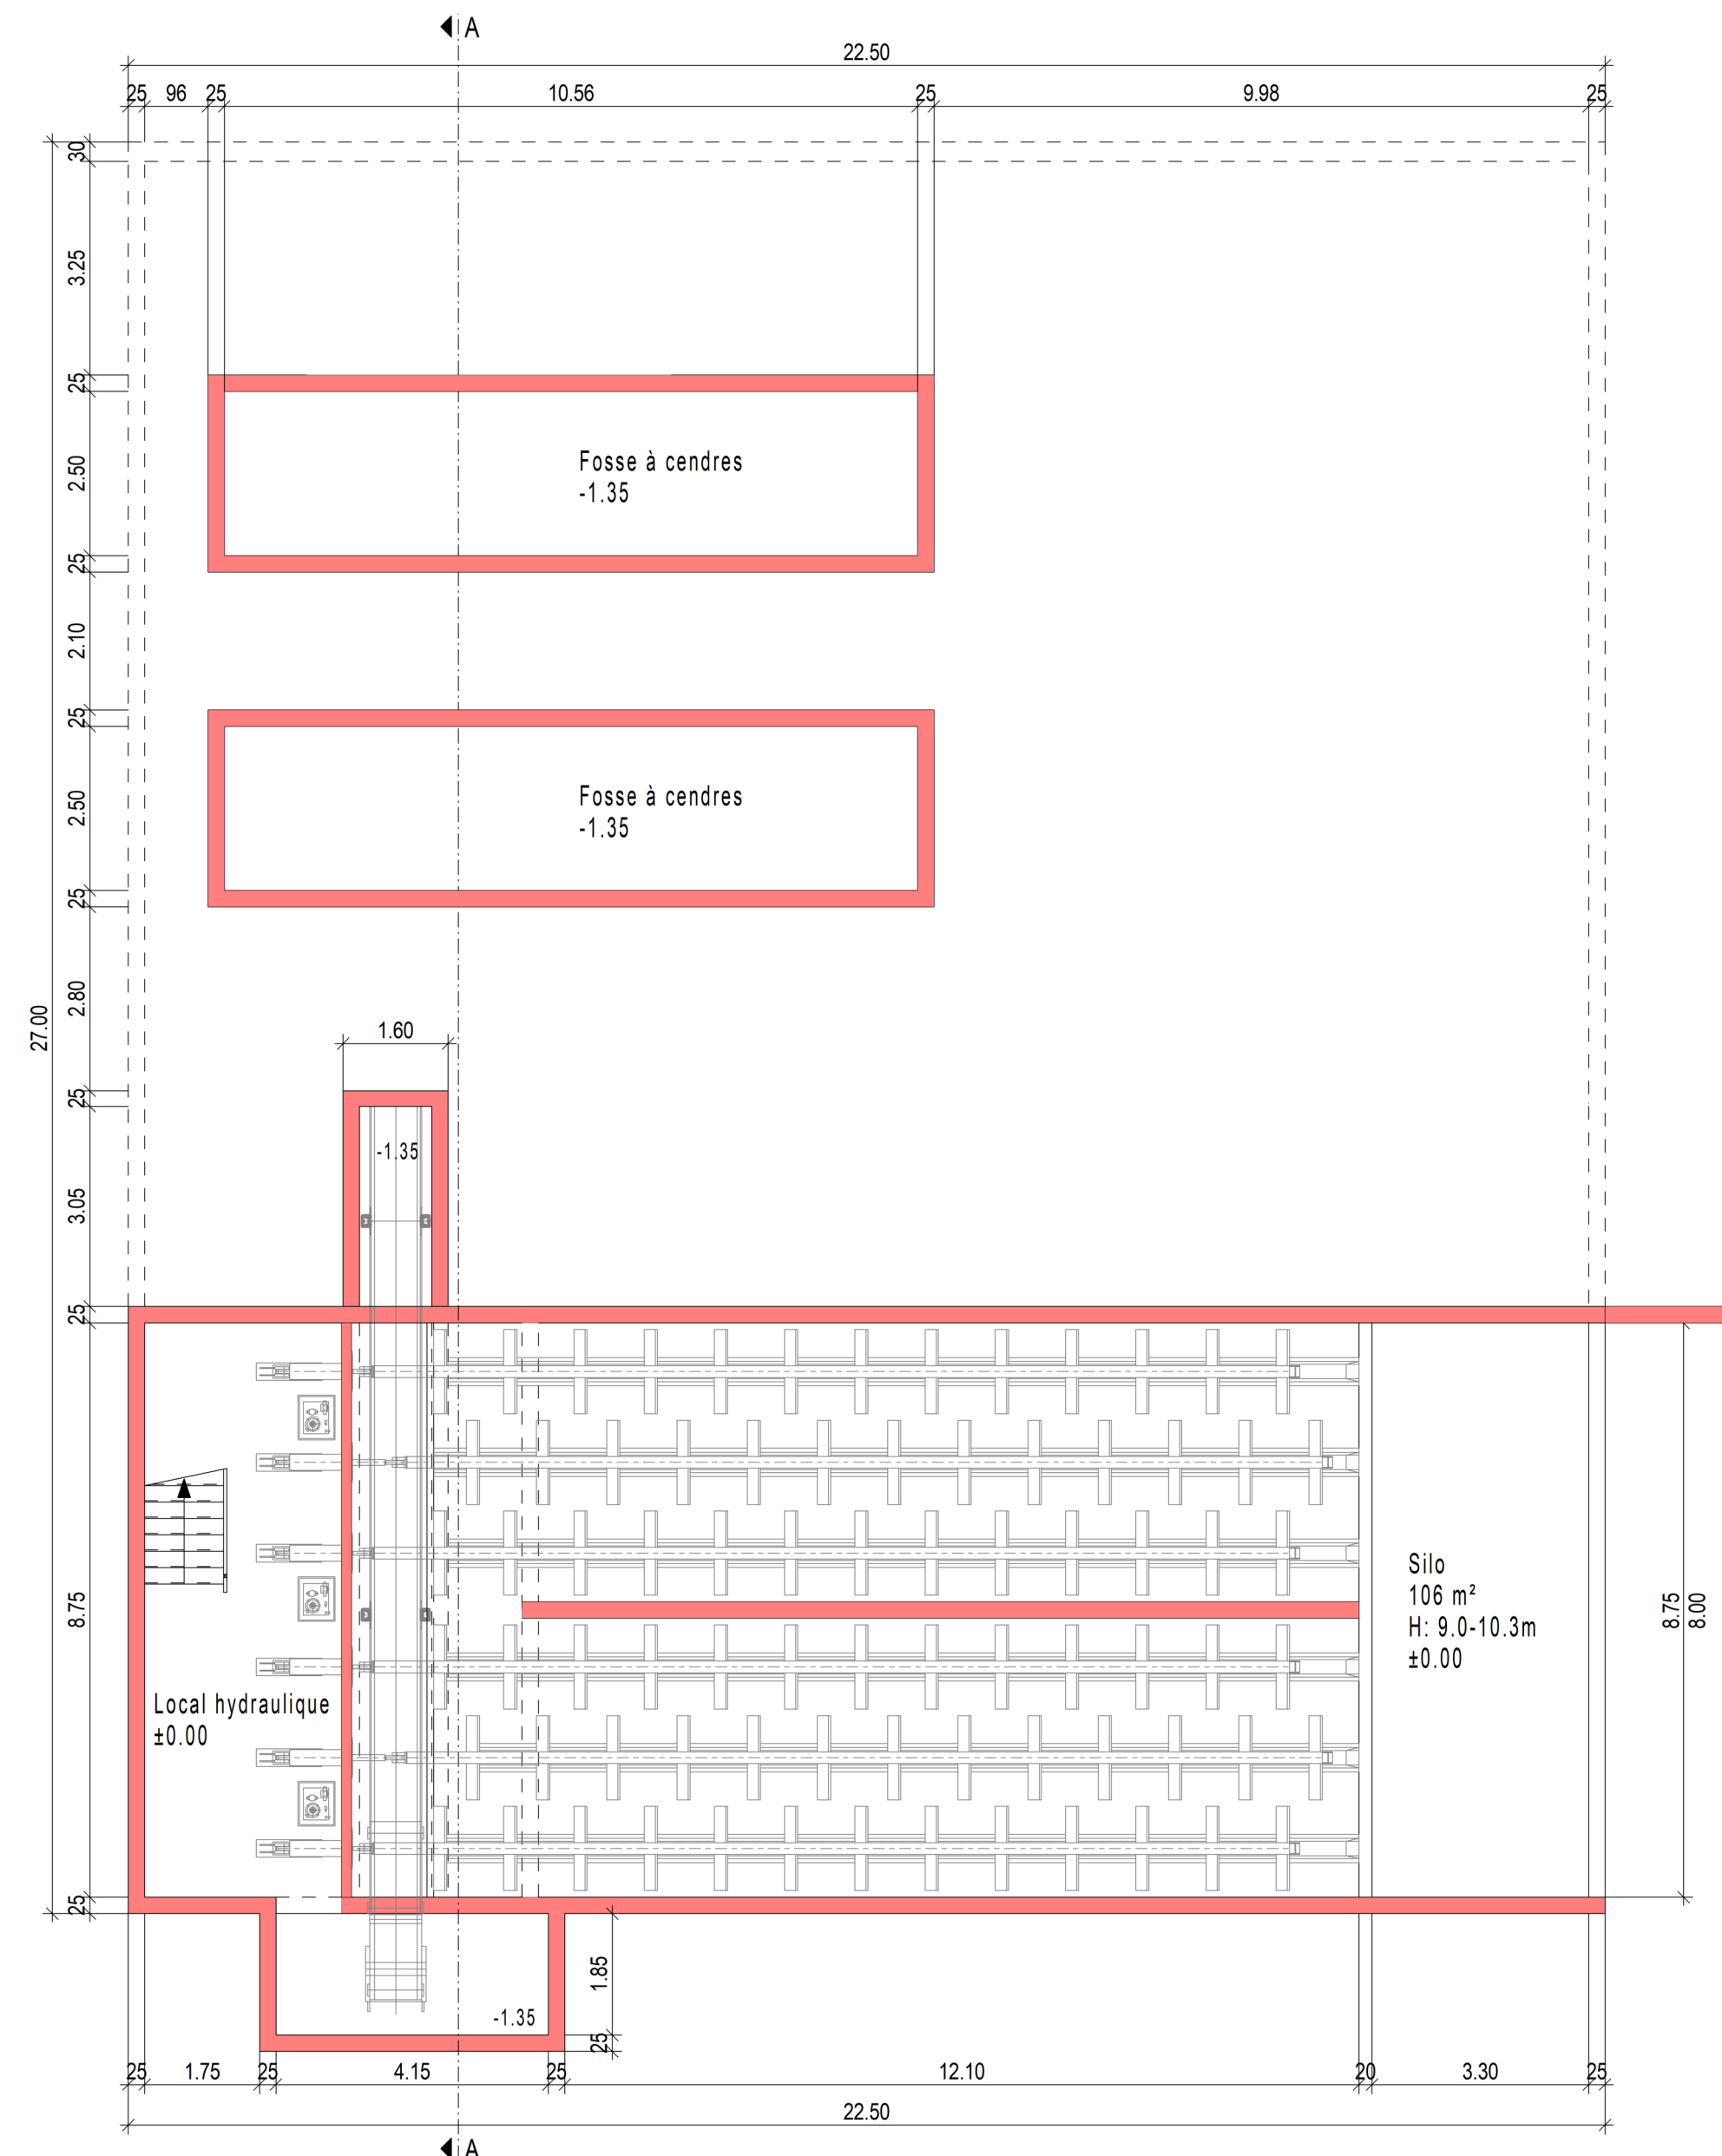

coupe A - A

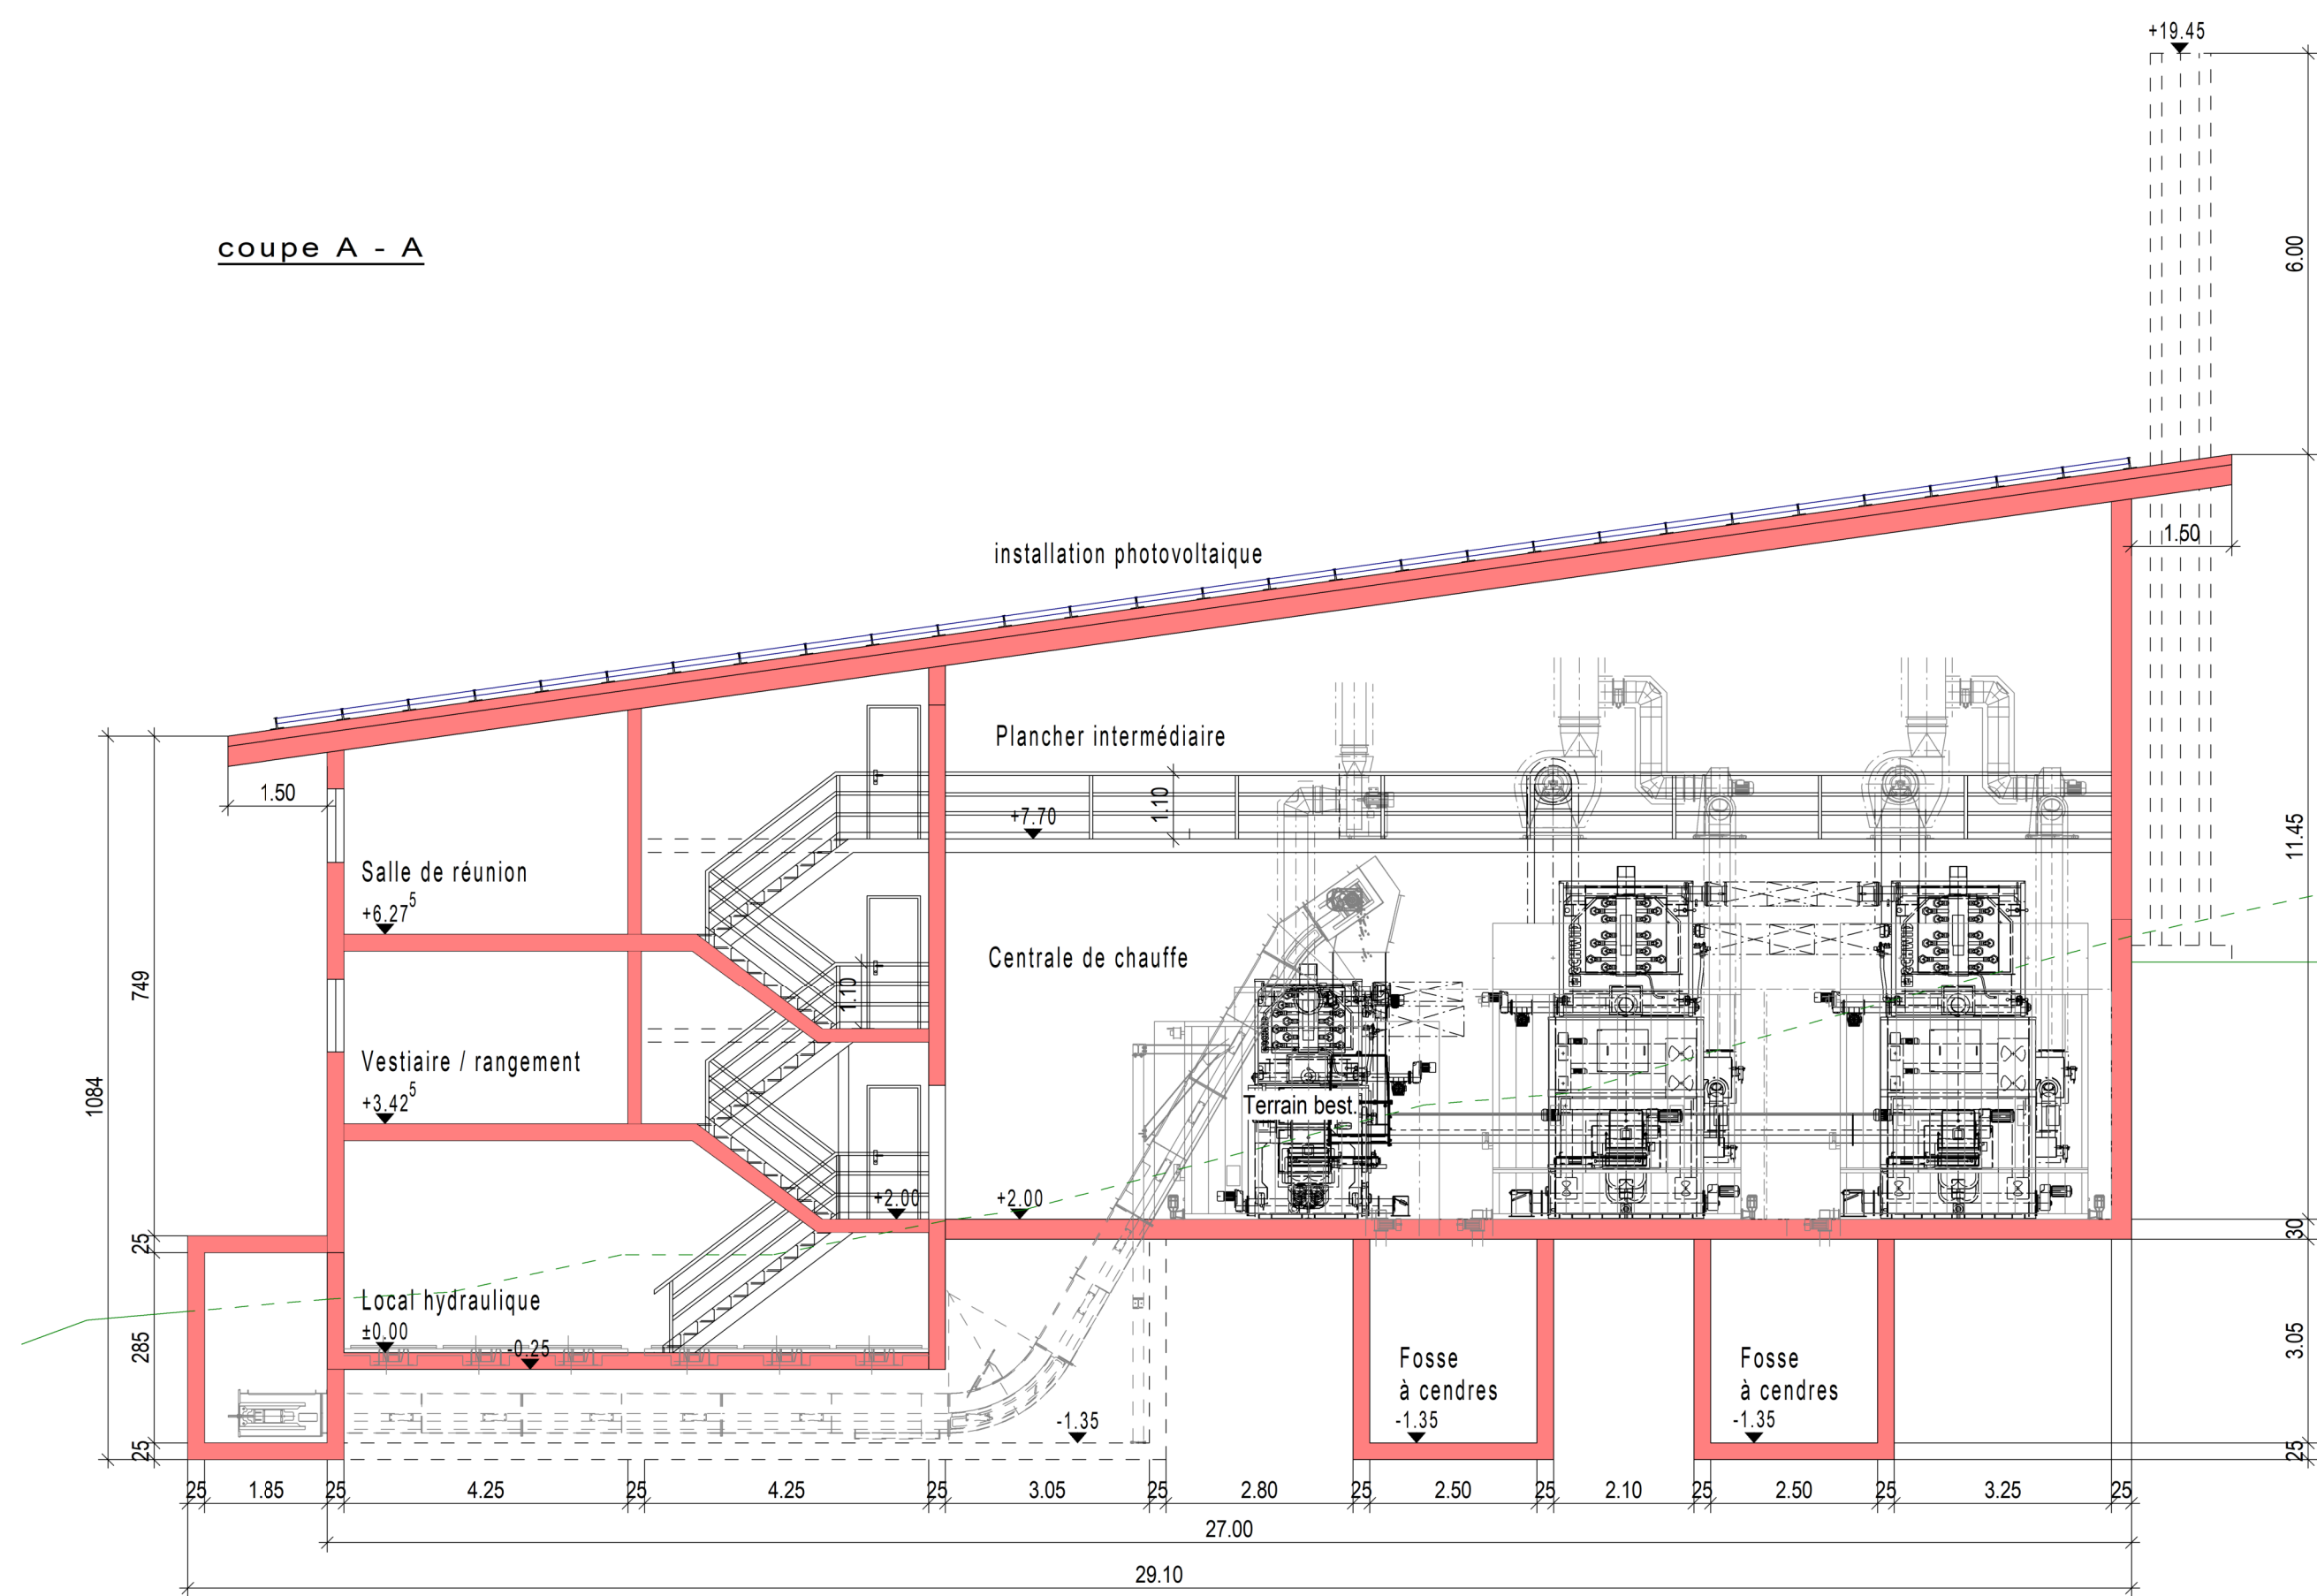

Tramelan + Gwatt, le  
 Propriétaire foncier :  
 Maître d'ouvrage :  
 Auteur du projet :

Chauffage à distance Tramelan  
 Tramelan Economie Industrie SA  
 Grand-Rue 106  
 2720 Tramelan

**Autorisation  
 de construire**

Centrale de chauffe  
 plans et coupe

Ökologische Heizsysteme  
**ALLOTHERM**

Allotherm AG  
 Moosweg 19  
 3645 Gwatt

±0.00 = 872.70 m s.m.  
 échelle 1:100  
 dim. 640x730  
 dessin SM  
 date 23.11.2023  
 révisé  
 révisé  
 révisé  
 Tel. +41 033 555 08 00  
 Fax. +41 033 555 08 08  
 info@allotherm.ch  
 www.allotherm.ch