

**COMMUNE DE TRAMELAN**  
 SERVICES TECHNIQUES  
 RUE DE LA PROMENADE 3  
 2720 TRAMELAN  
 T 032 486 99 50  
 F 032 486 99 82

**HUGUELET GÉNIE CIVIL SA**  
**CARRIÈRE LES COMBATTES**  
 PLAN DE QUARTIER "LES COMBATTES"  
 PLAN DE QUARTIER VALANT PERMIS DE CONSTRUIRE (PQ VALANT PC)  
 PROFILS D'EXPLOITATION ET DE REMBLAYAGE: 1: 2'000

**DÉPÔT PUBLIC (DP)**

N° PLAN	1314-202	FORMAT	45 X 105CM
DATE	27.09.2017	PROJET	YR
DESSIN	FV	CONTRÔLE	YR/SD

**ATB SA**  
 Ingénieurs-conseils SIA USIC

**Légende:**

**Existant:**

- Périmètre du Plan de Quartier "Les Combattes" du 14.09.2005
- - - Périmètre "Extraction et remblayage" (2005)

**Projet:**

- Périmètre du Plan de Quartier "Les Combattes" 2018
- - - Périmètre "Extraction et remblayage" (2018)
- ▨ Exploitation potentielle existante selon le PQ actuel: 659'000 m<sup>3</sup> (Etat au 01.06.2015)
- ▨ Périmètre d'exploitation supplémentaire en profondeur (h=10m): 350'000 m<sup>3</sup>
- ▨ Remblayage réalisé selon PQ actuel
- ▨ Excavation 945.00 - 935.00
- ▨ Excavation 990.00 - 945.00

**E:** Etape d'exploitation  
**R:** Etape de remblais


















**A titre indicatif:**

- - - Limite de remblayage final selon MNT

06 JUIN 2019

**Profils - Exploitations**

**Profils - Remblais**

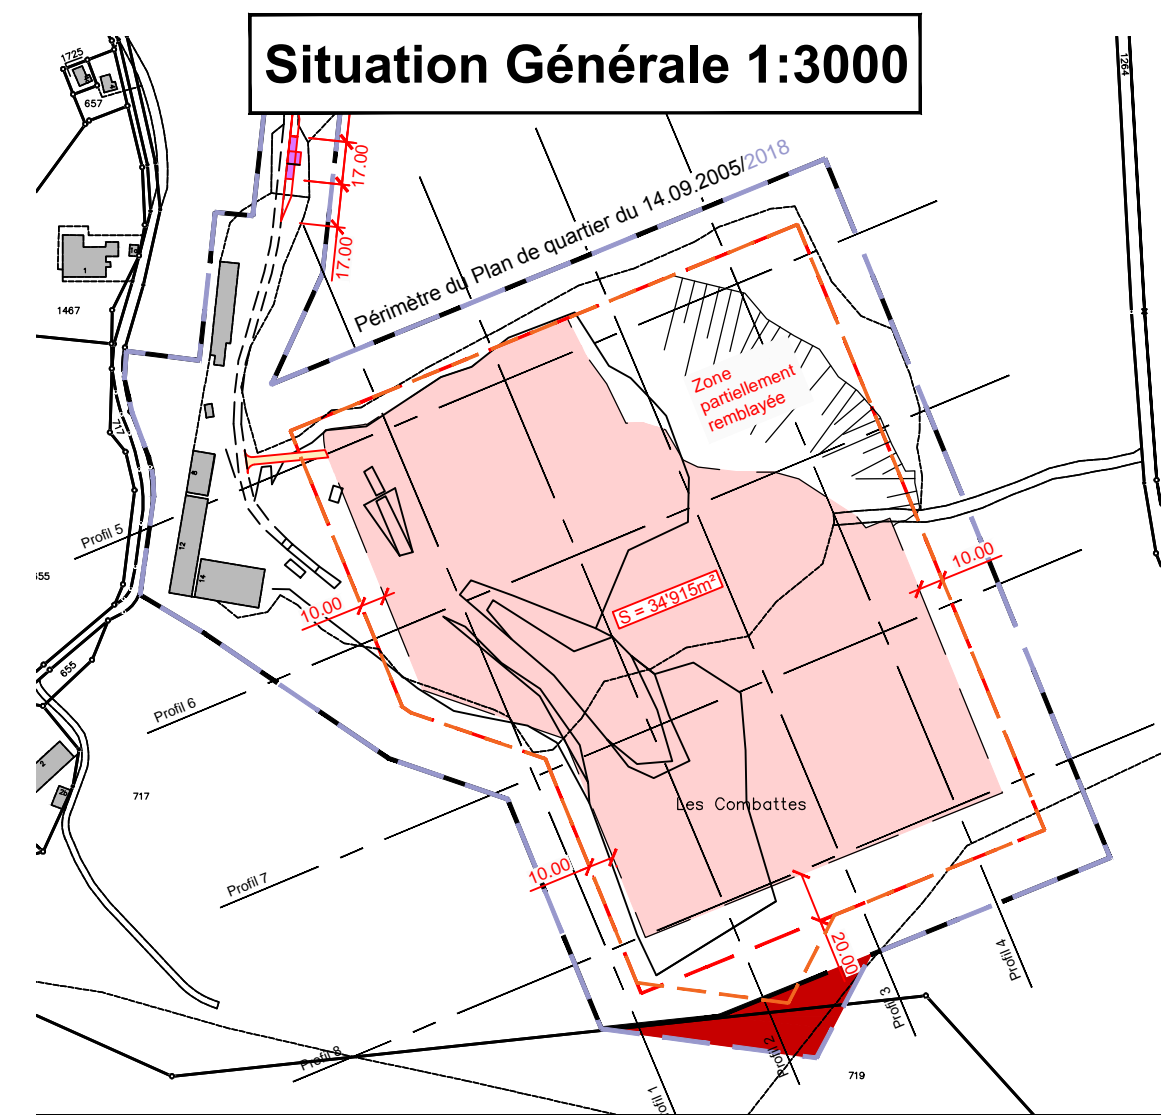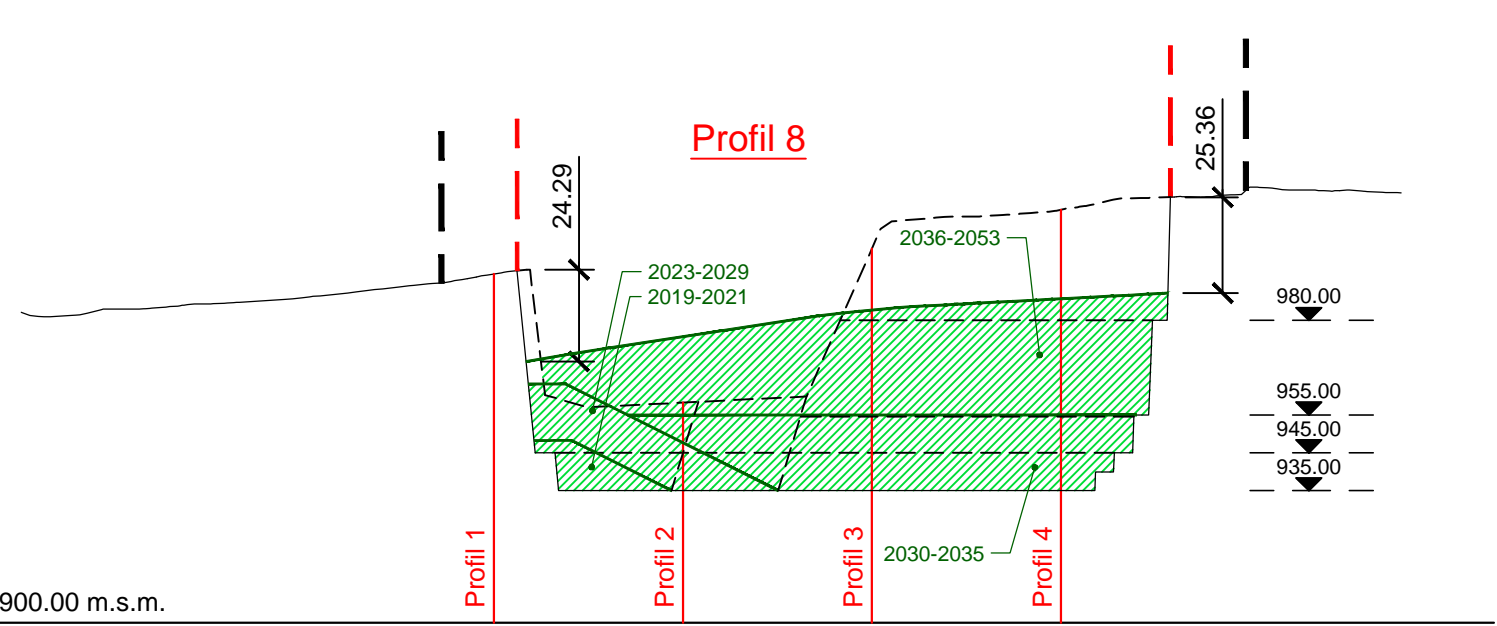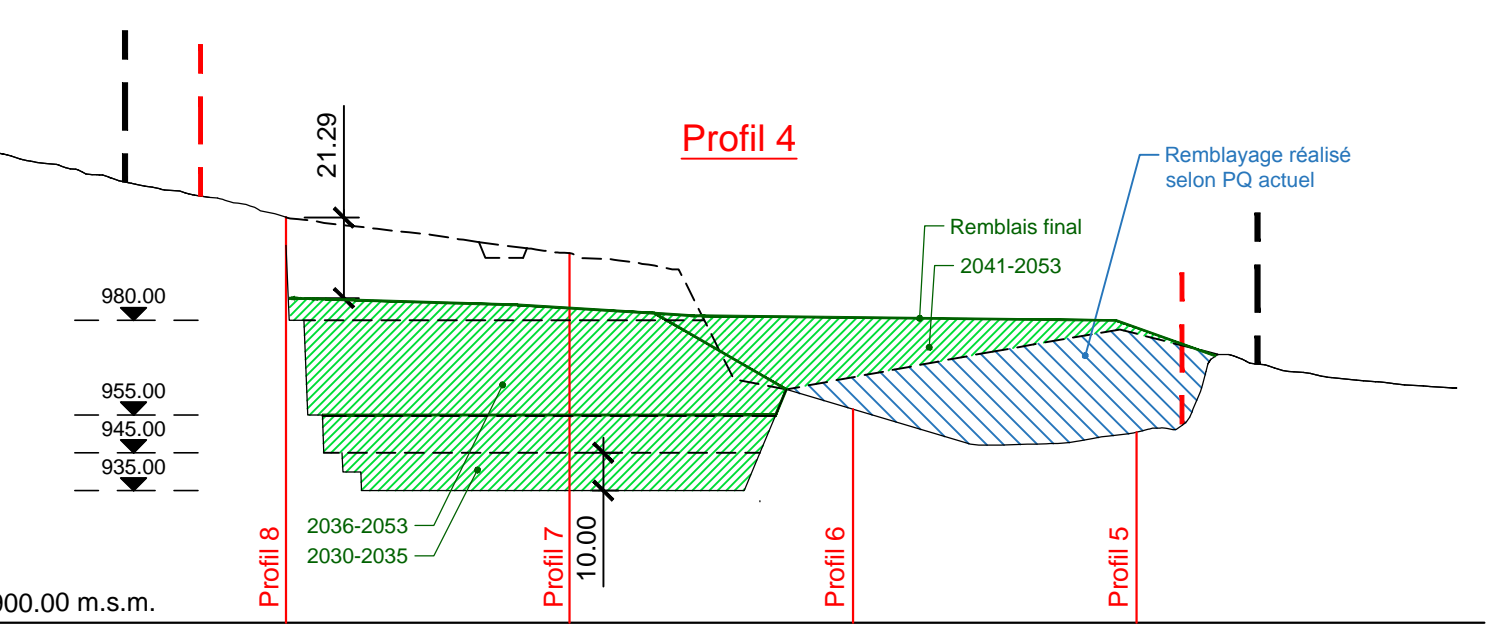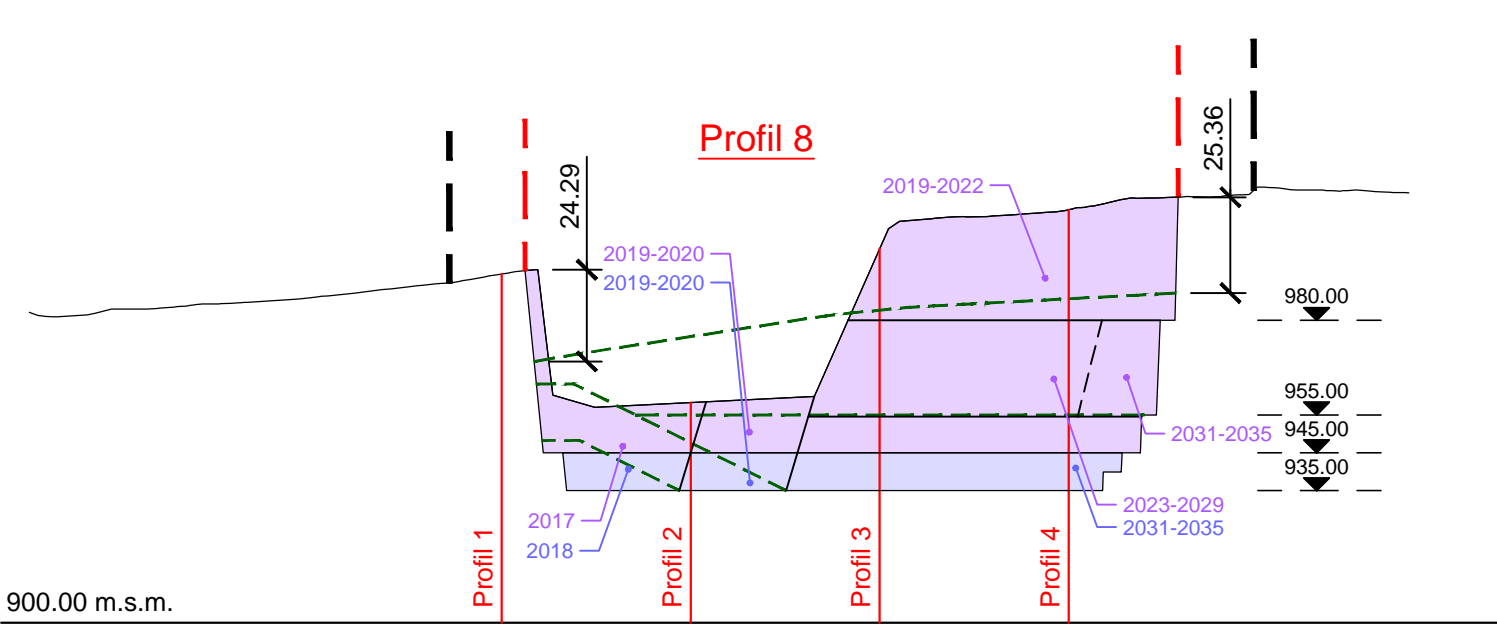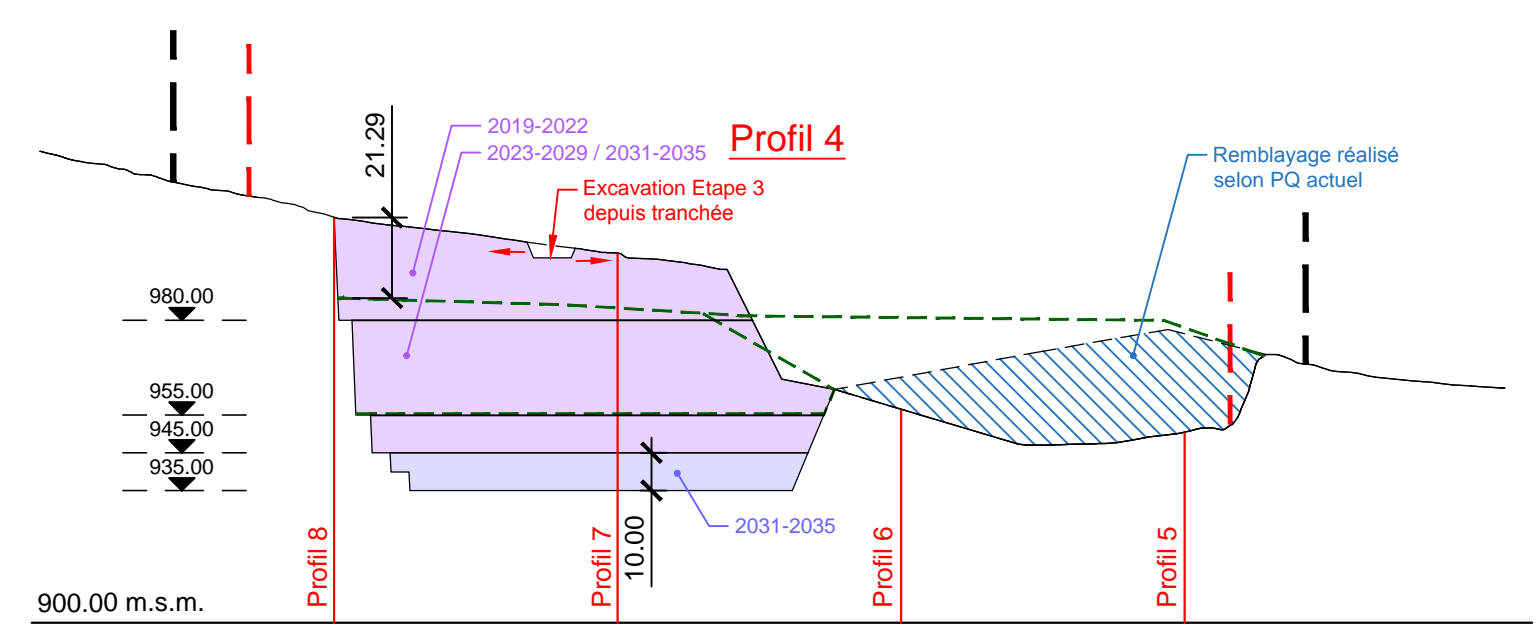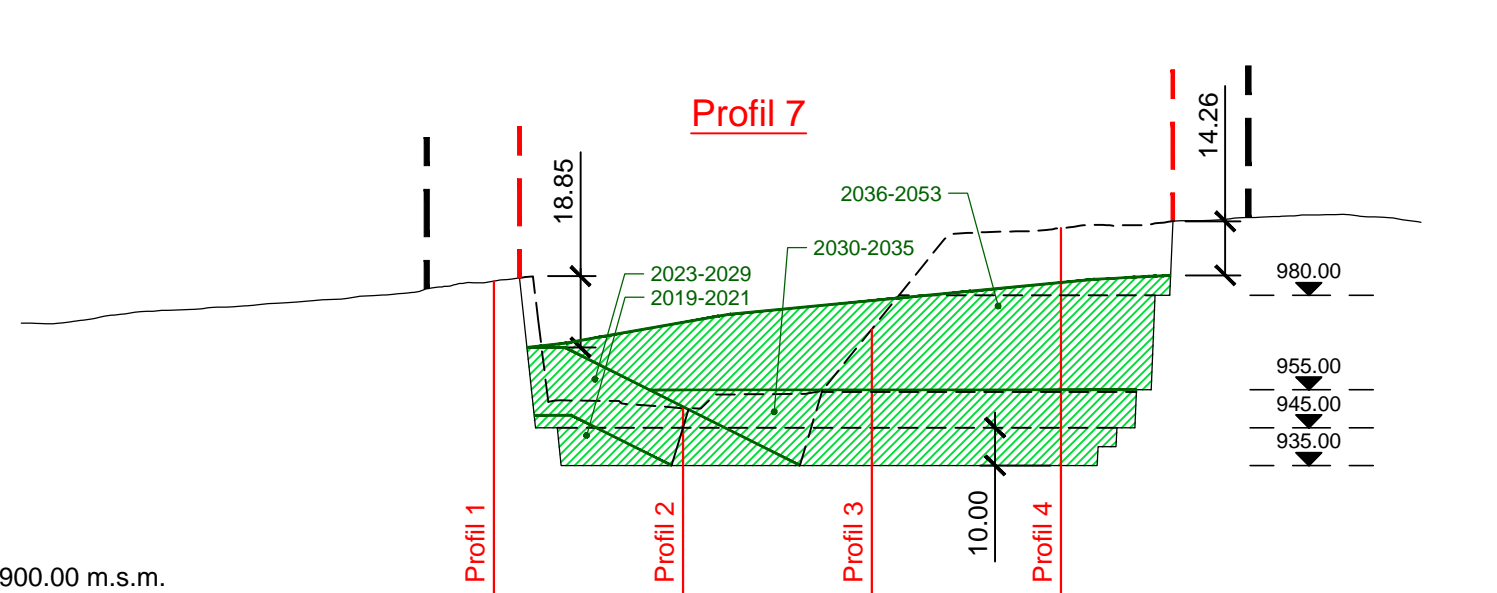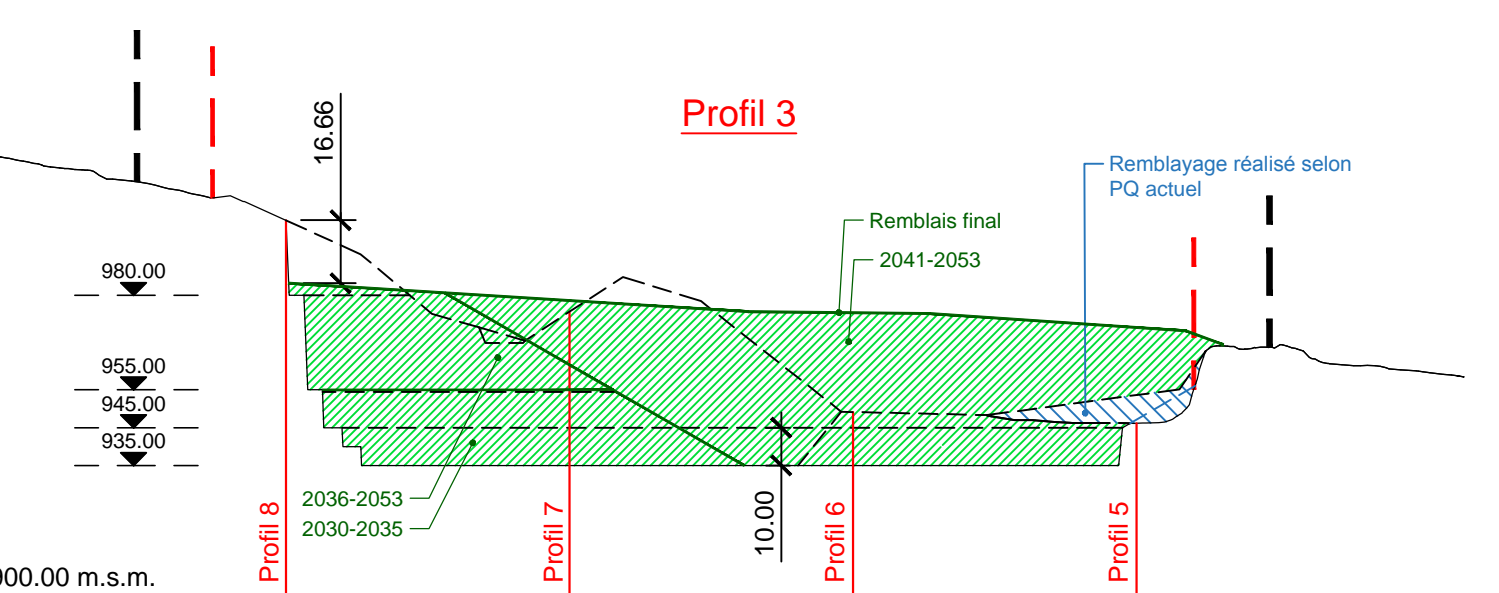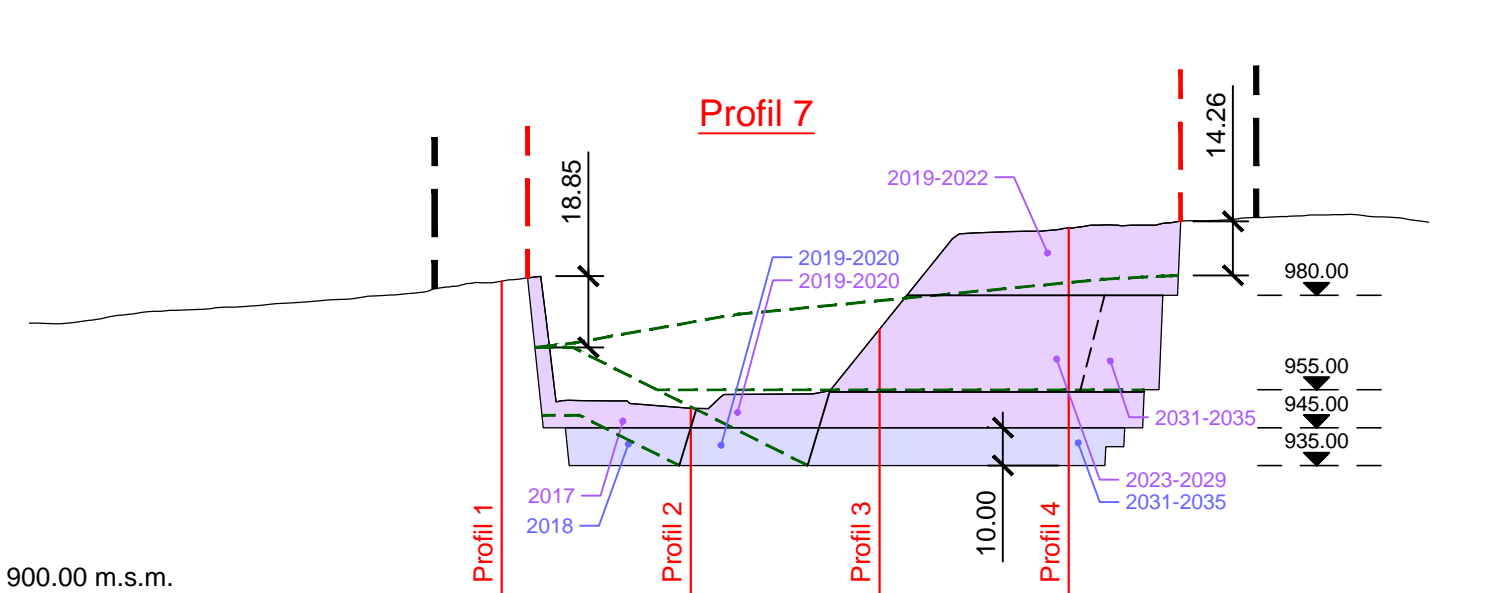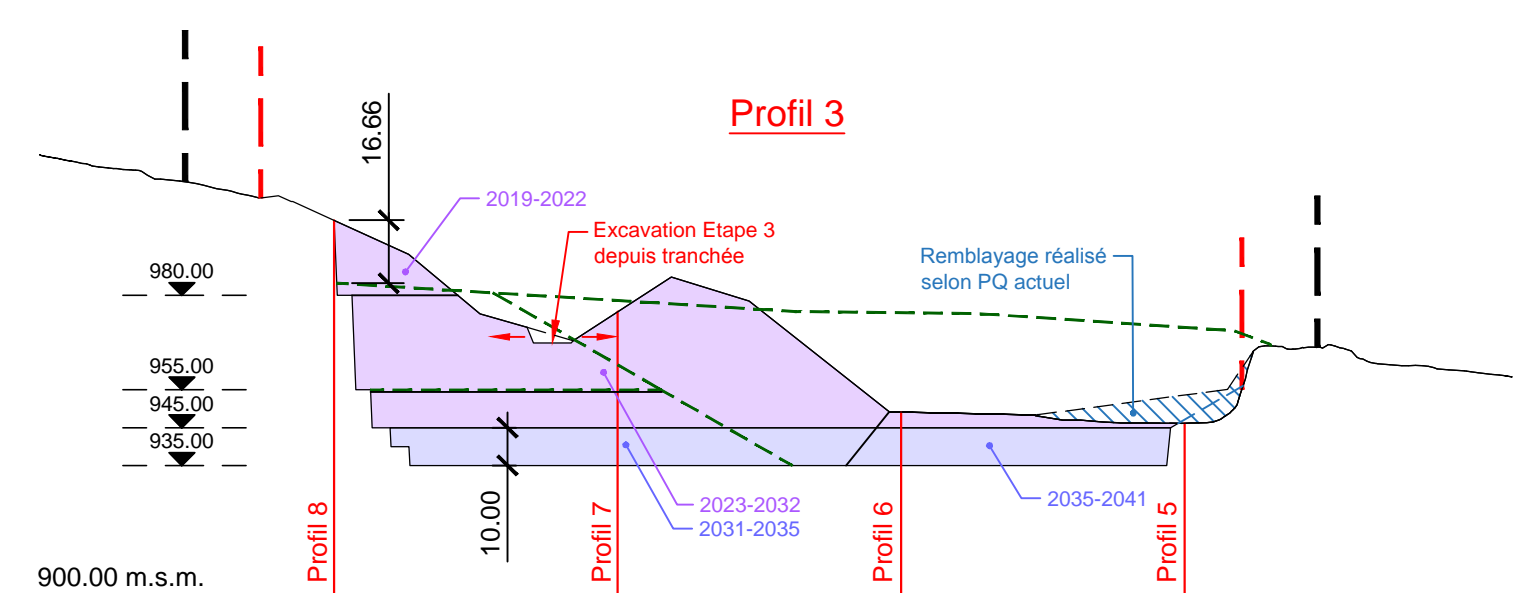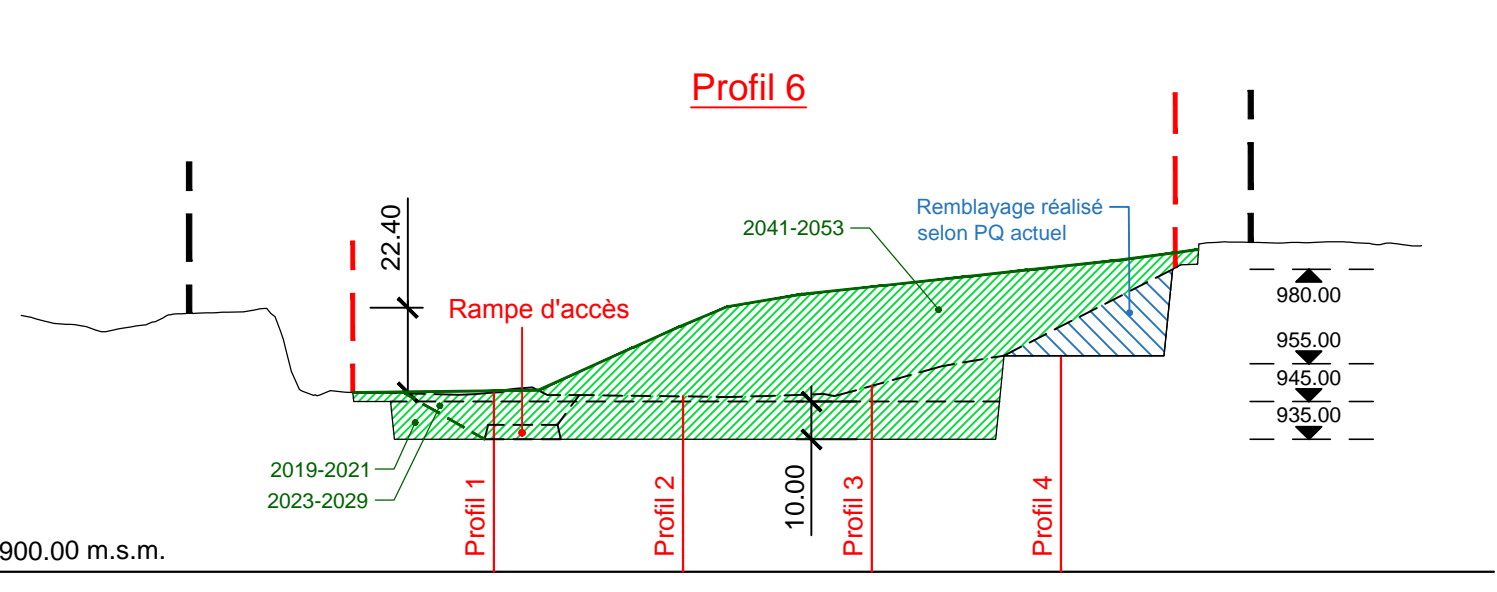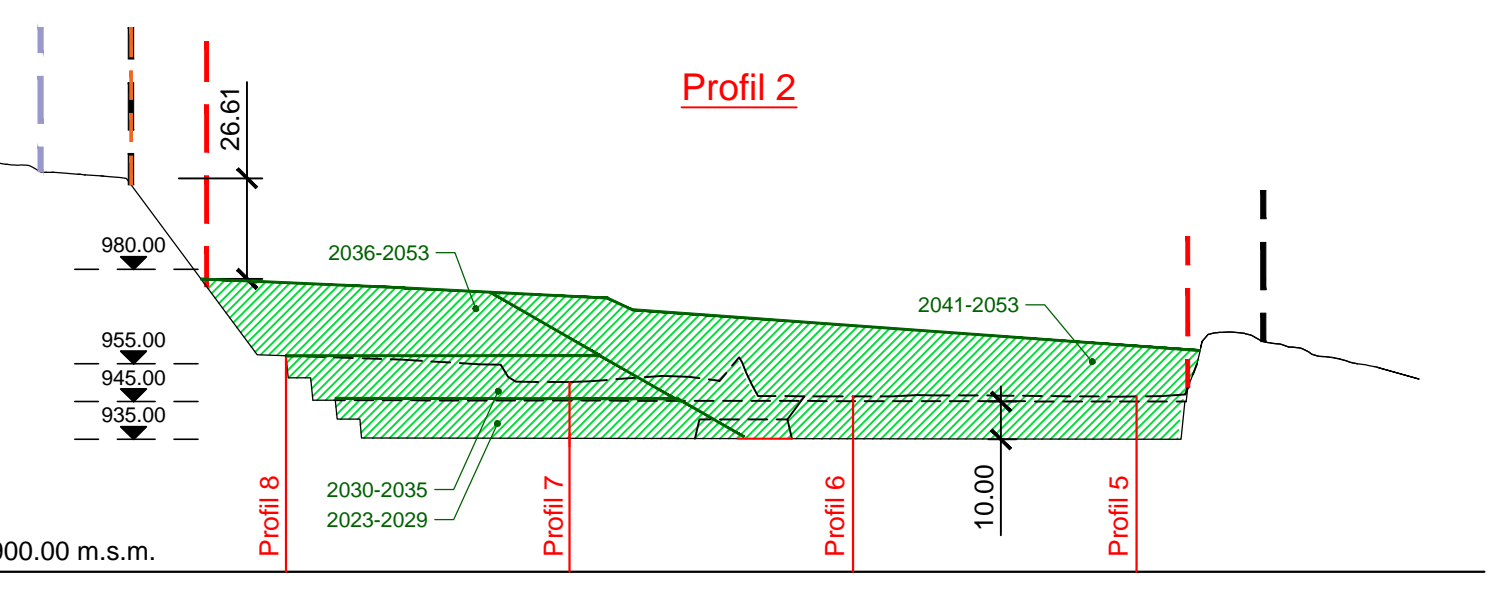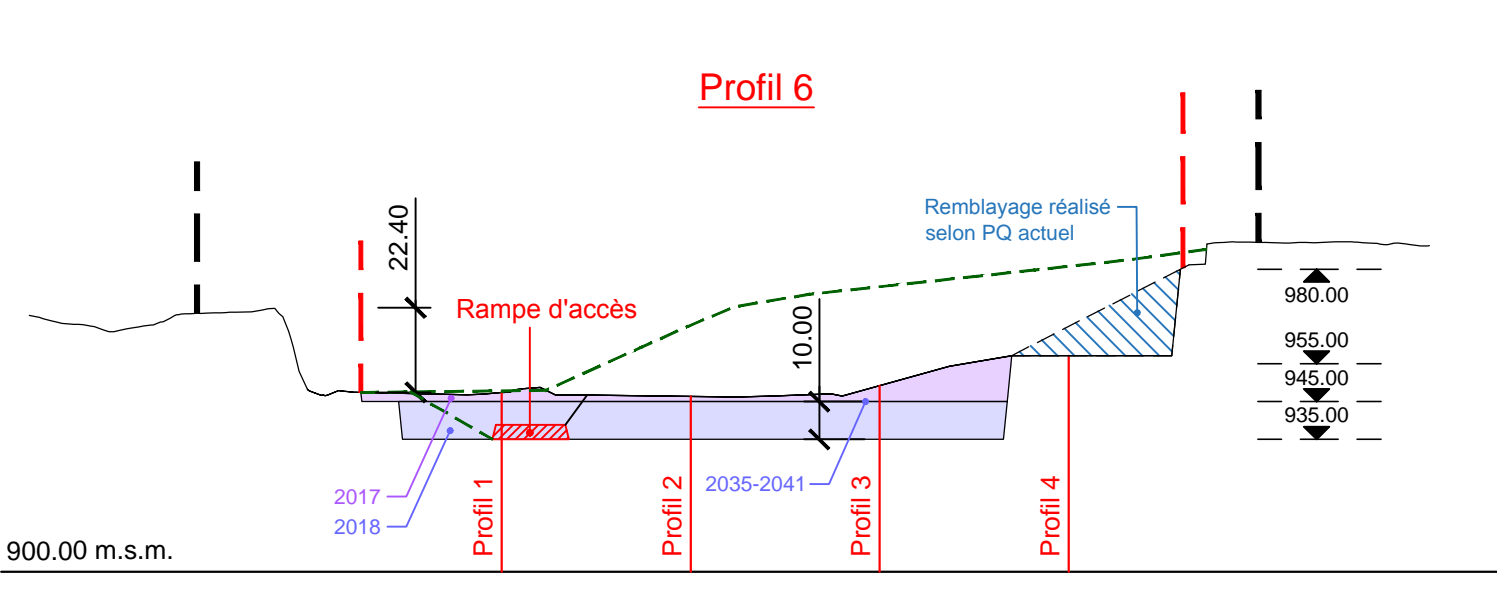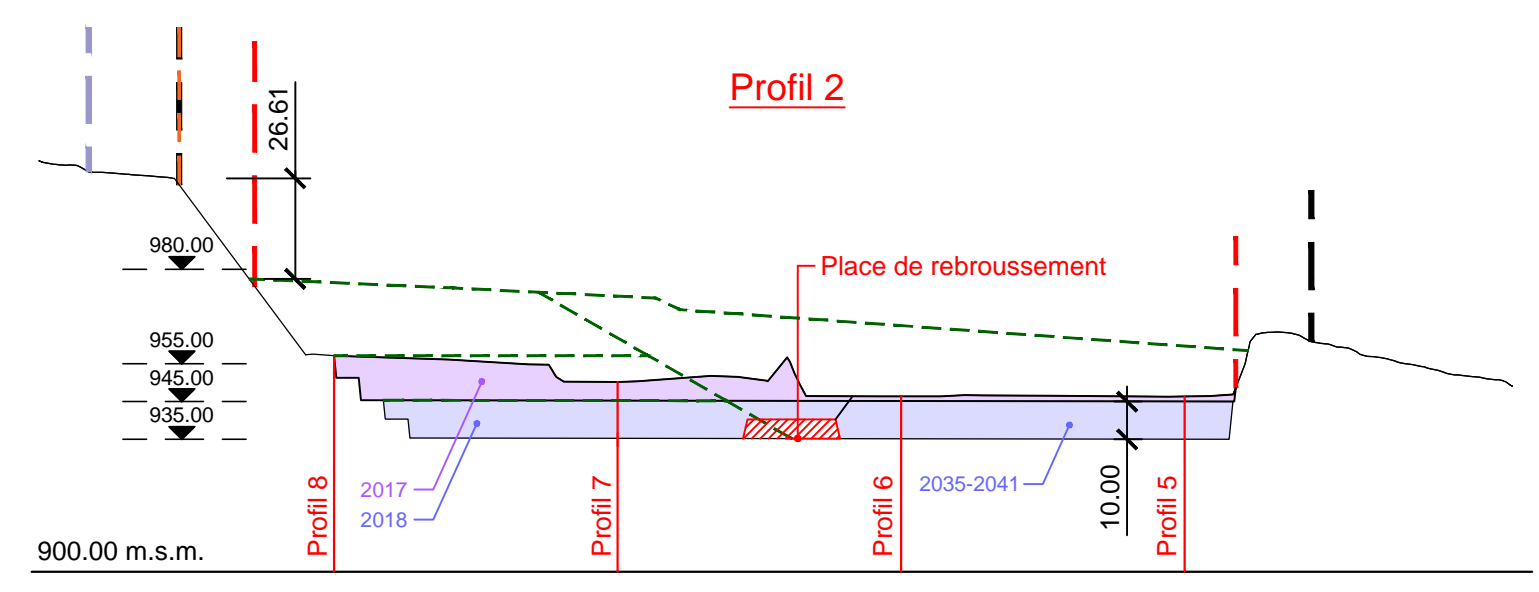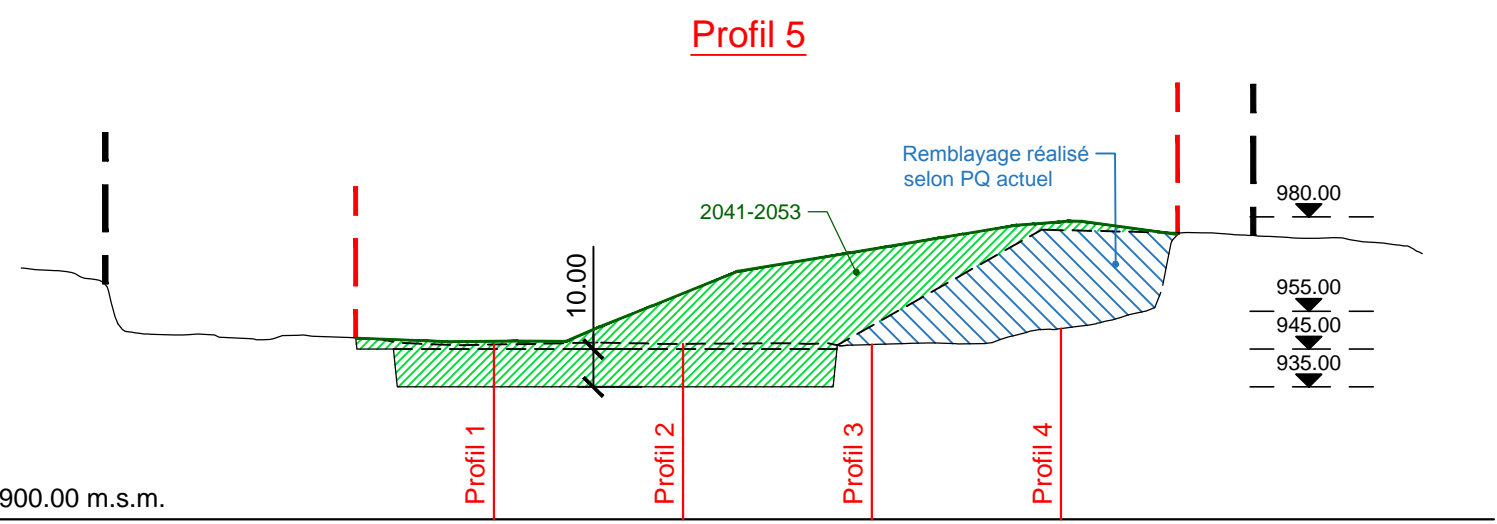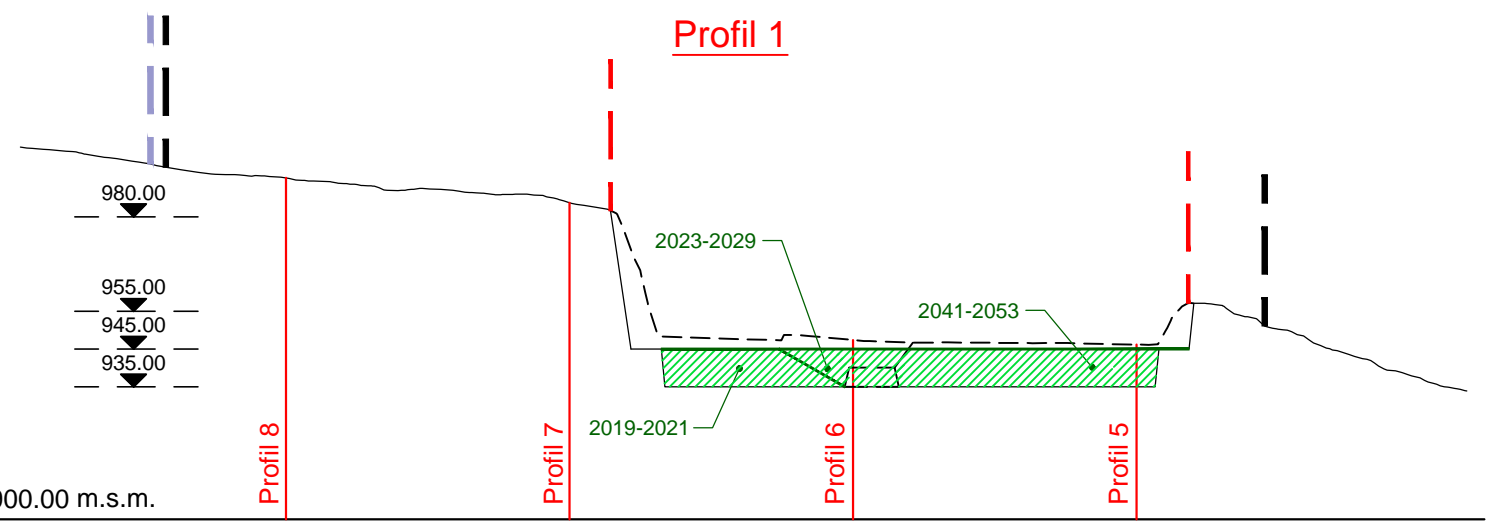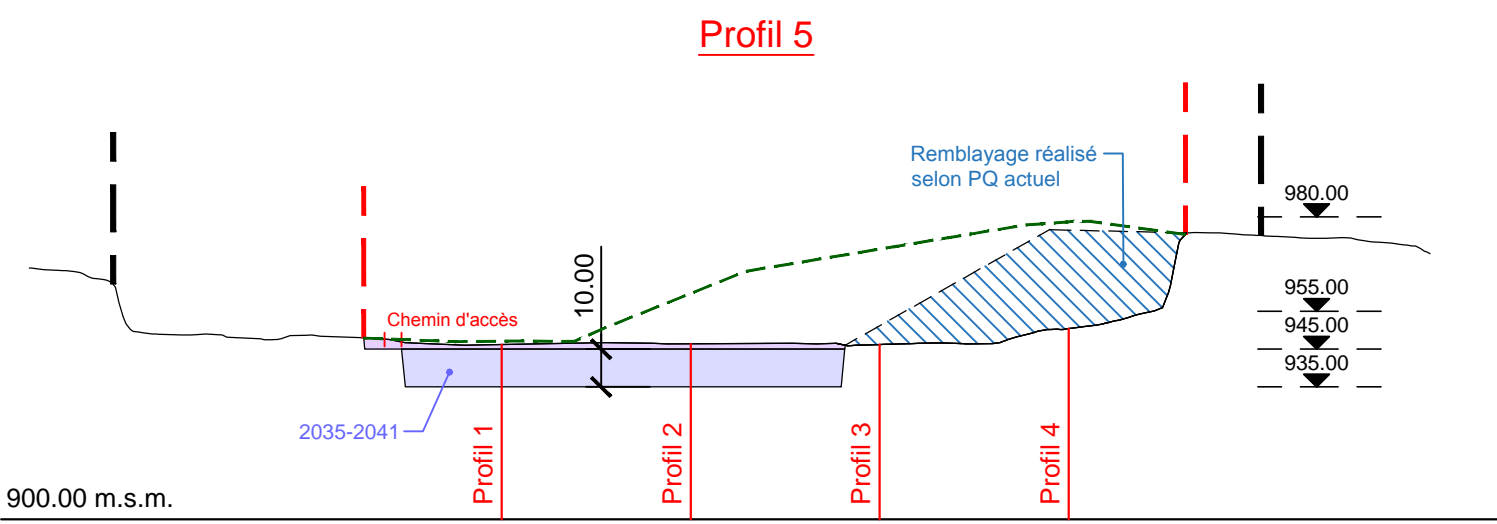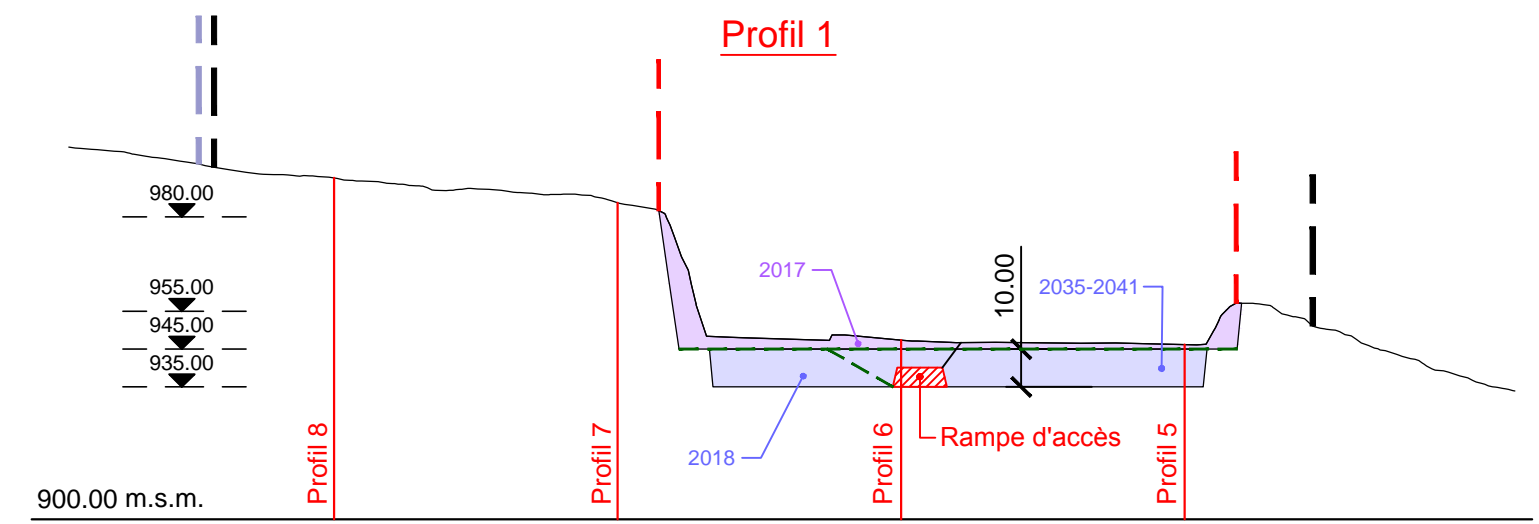

**Maître d'ouvrage :**  
 Commune de Tramelan

**Propriétaires des parcelles :**  
 n° 217 et 218  
 DE TRAMELAN

**Auteur du projet :**  
 ATB SA  
 Ingénieurs-conseils SIA USIC  
 Case postale 25  
 2720 TRAMELAN  
 Tel. 032 486 99 50 Fax 032 487 67 4  
 e-mail tramelan@atb-sa.ch