



COMMUNE DE TRAMELAN

SERVICES TECHNIQUES
RUE DE LA PROMENADE 3
2720 TRAMELAN

T 032 486 99 50
F 032 486 99 82



**HUGUELET GÉNIE CIVIL SA
CARRIÈRE LES COMBATTES**

PLAN DE QUARTIER "LES COMBATTES"

PLAN DE QUARTIER VALANT PERMIS DE CONSTRUIRE
(PQ VALANT PC)

PLAN D'EXPLOITATION ET DE REMBLAYAGE

SITUATIONS: 1: 2'000

DÉPÔT PUBLIC (DP)


N° PLAN	1314-201	FORMAT	60 X 63CM
DATE	25.11.2016	PROJET	YR
DESSIN	FV	CONTRÔLE	YR/SD

Légende:


- Périmètre du Plan de Quartier "Les Combattes" 2018
- Périmètre "Extraction et remblayage"
- Périmètre d'exploitation supplémentaire en profondeur (3'915m²)
- Chemin d'accès
- Lave-roues projeté
- Lave-roues existant
- E:** Etape d'exploitation
- R:** Etape de remblais

Maître d'ouvrage : Propriétaires des parcelles n° 717 et 719 ;
Auteur du projet : ATB SA


Excavation 2017 - 2018

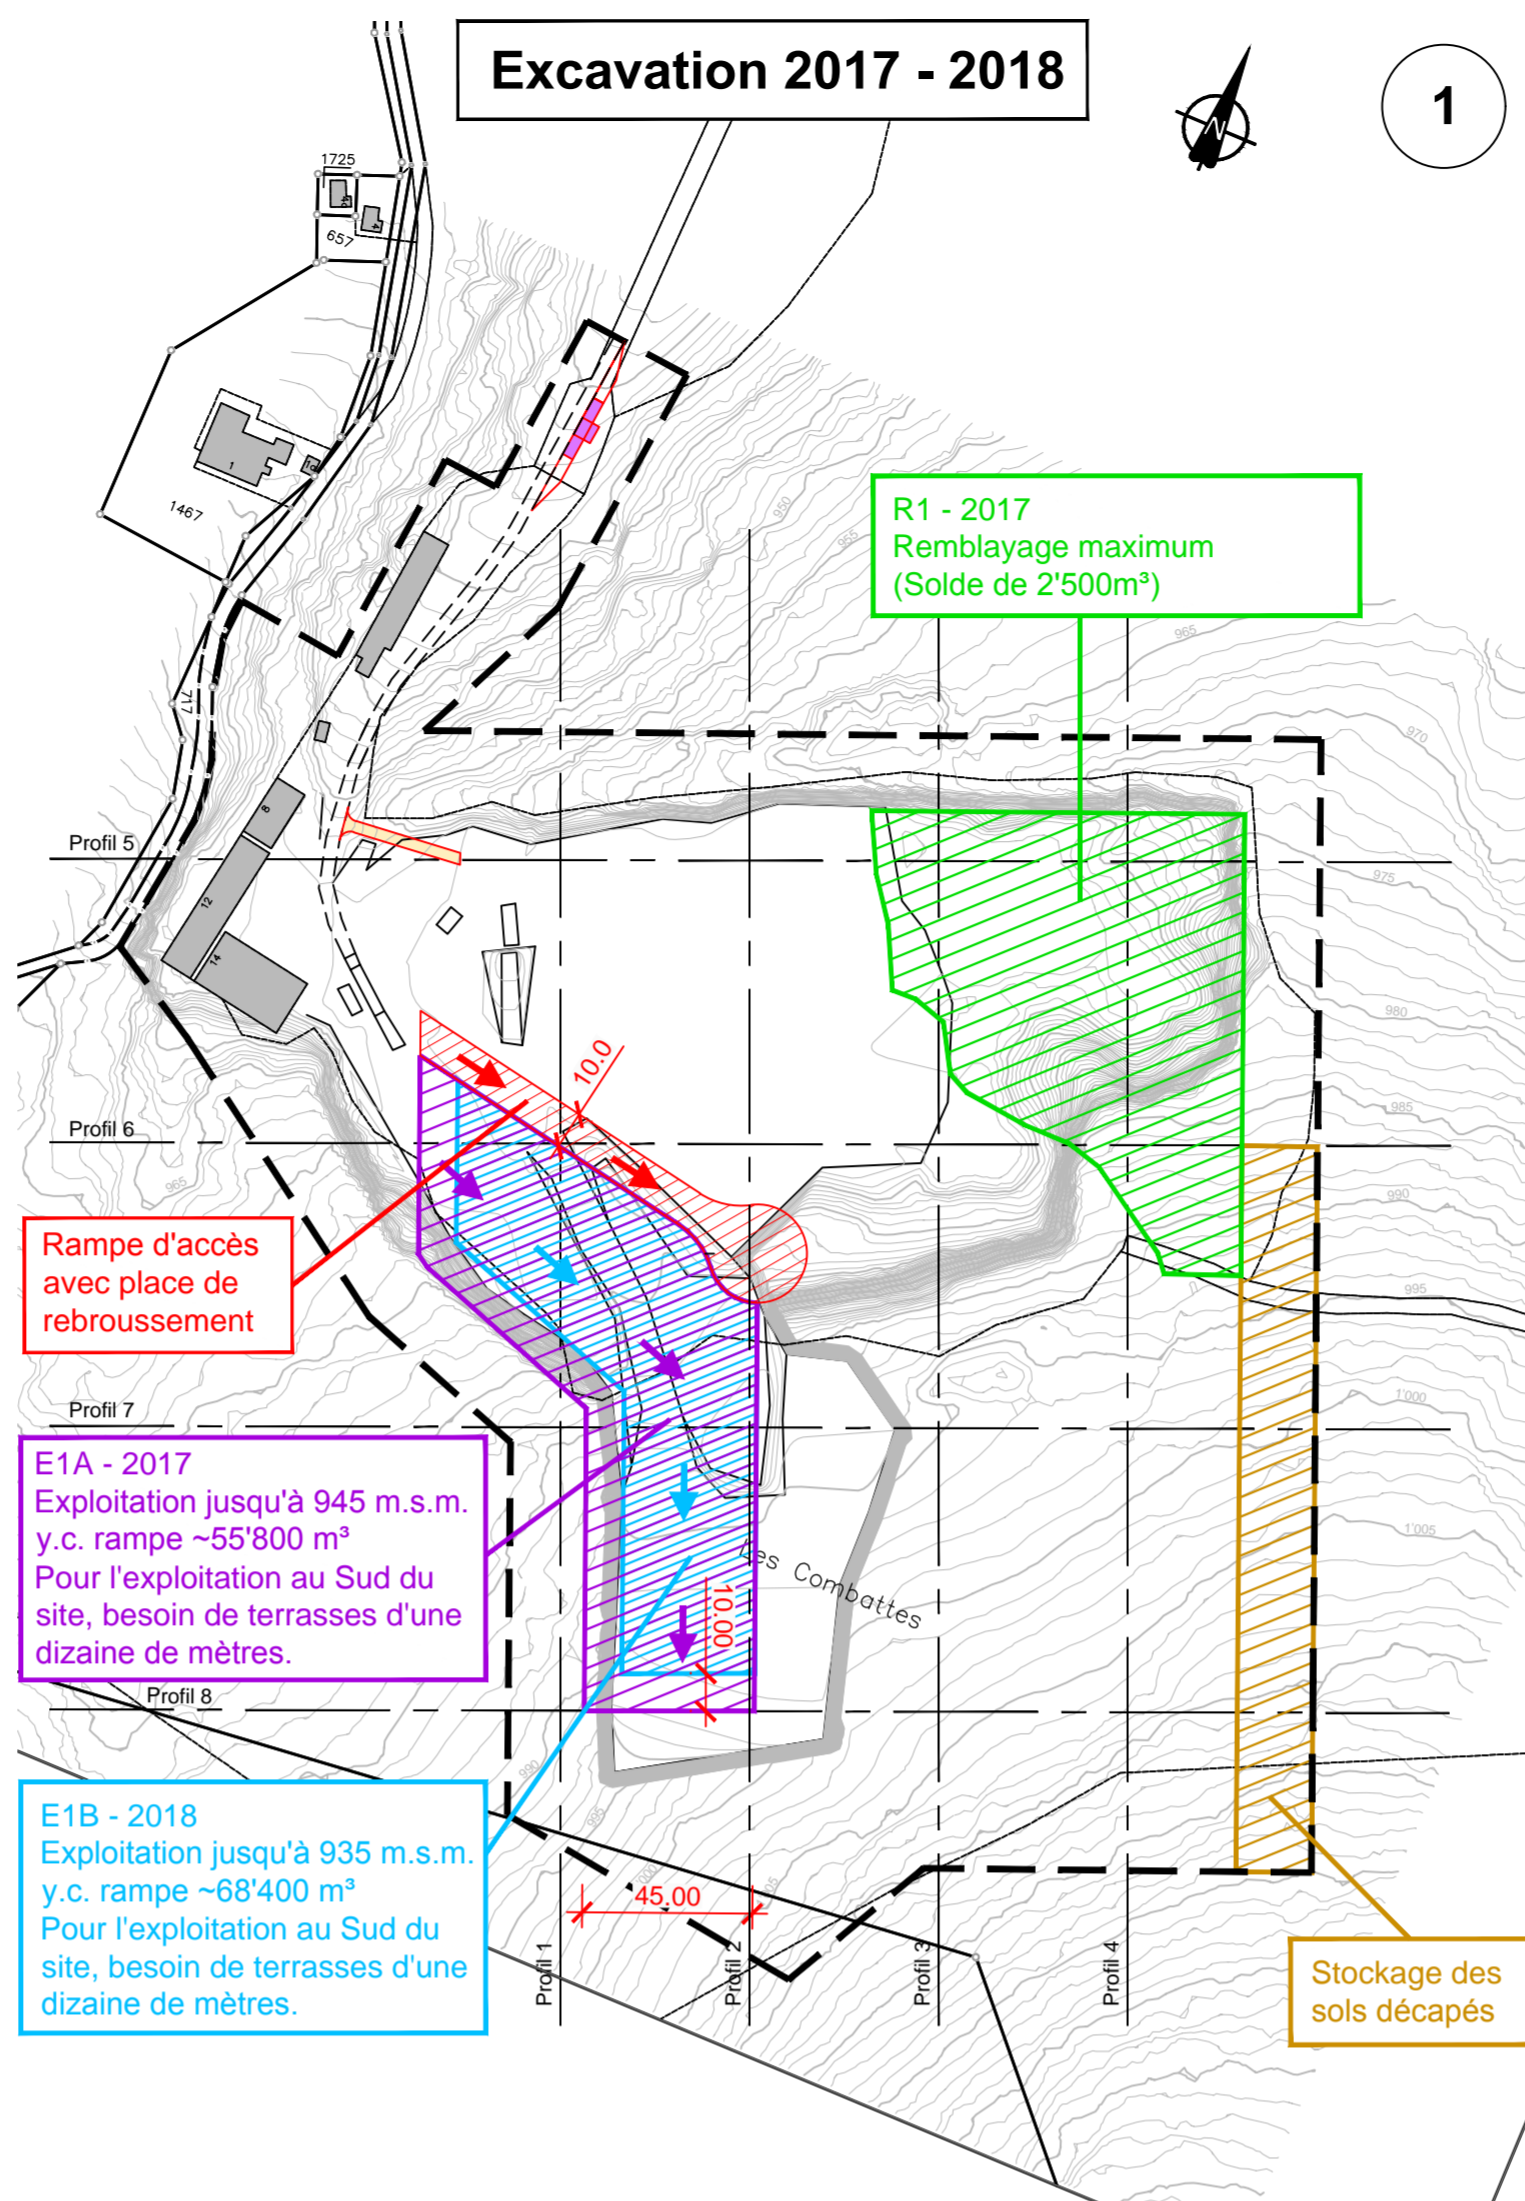


**Excavation 2019 - 2022
Remblayage 2019 - 2021**

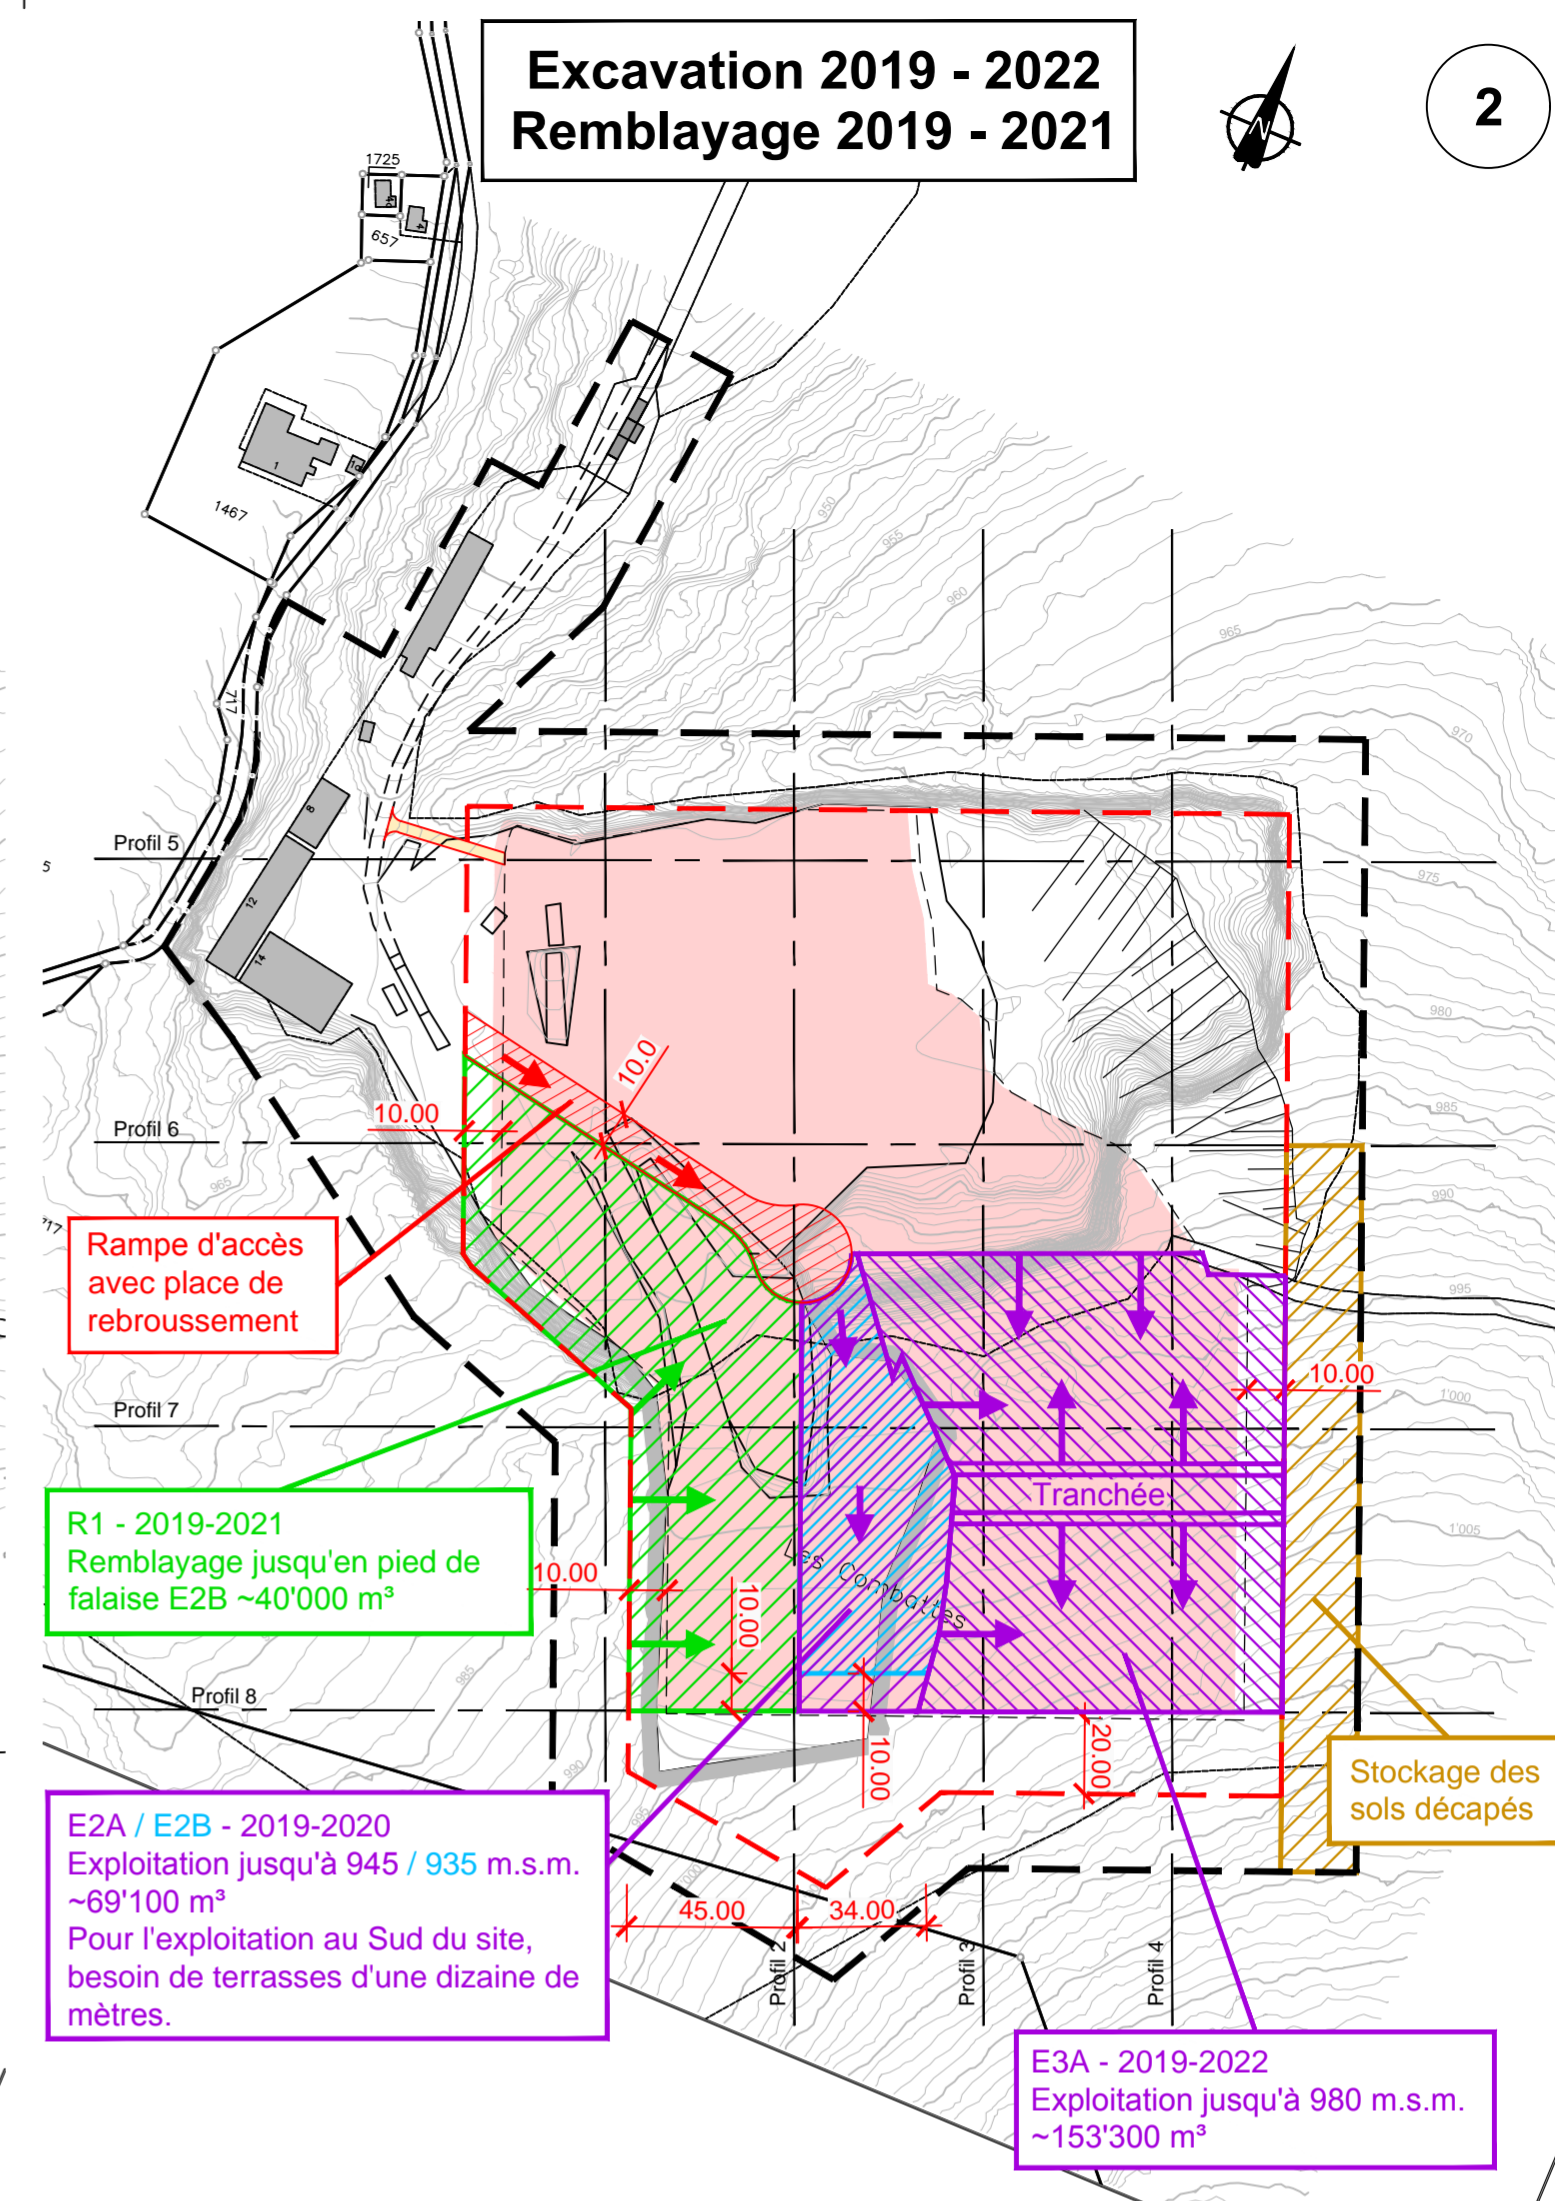

**Excavation 2023 - 2041
Remblayage 2023 - 2029**

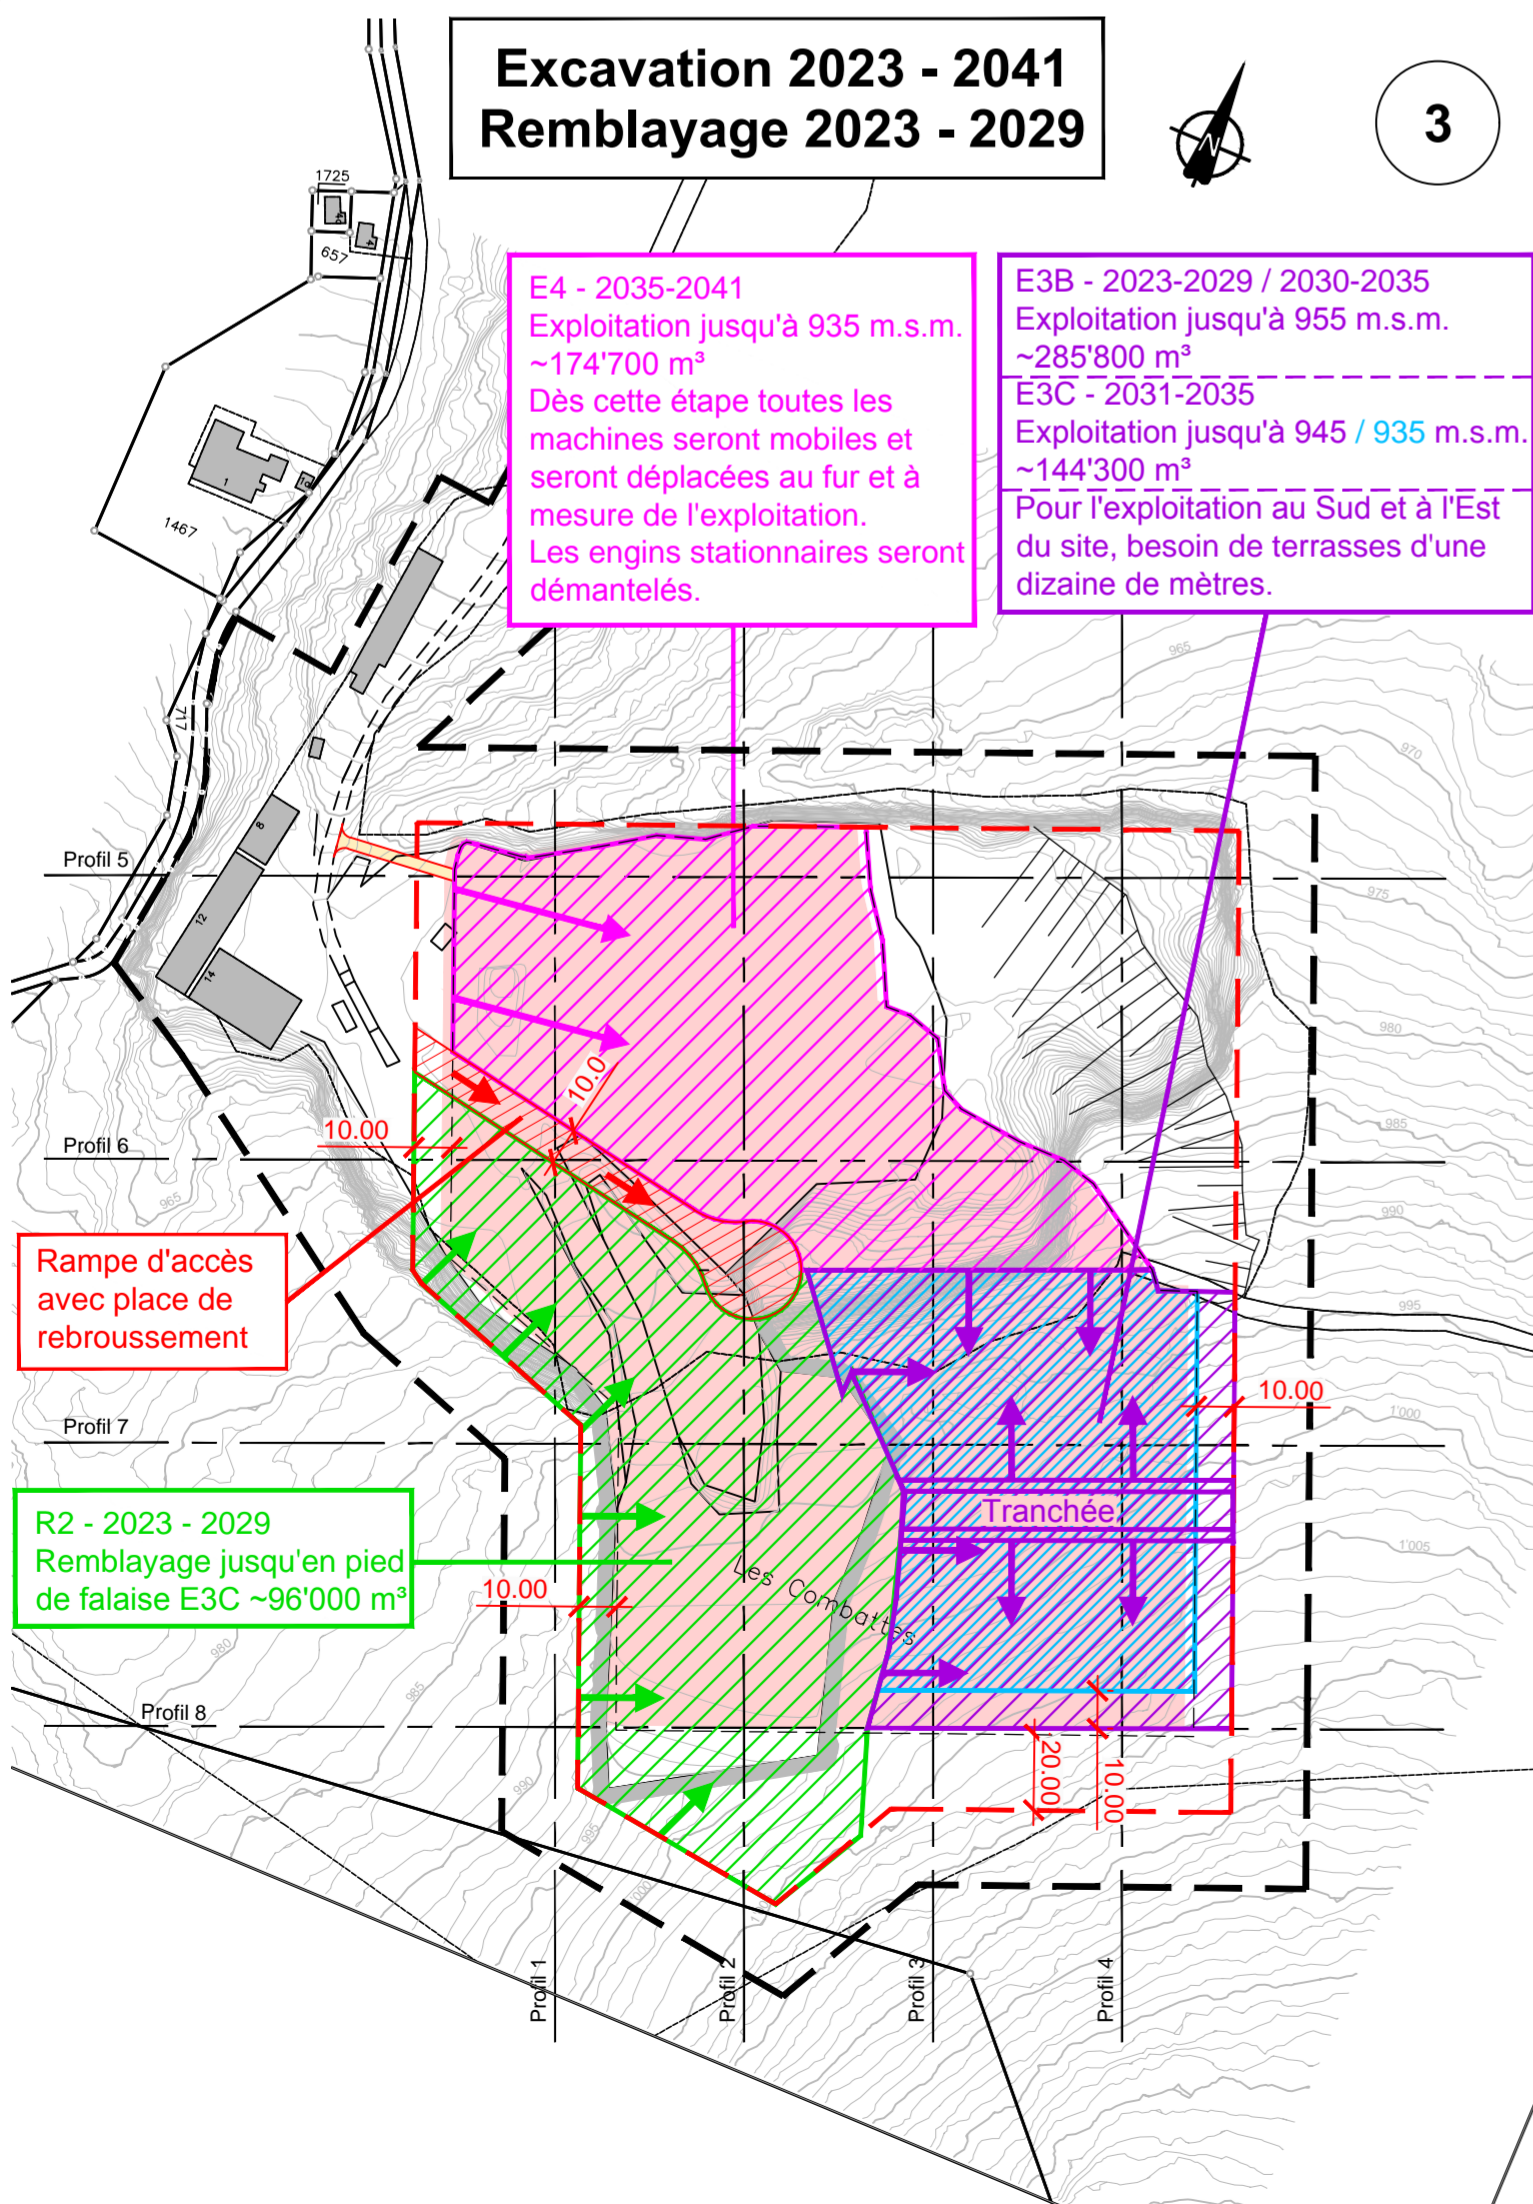

Remblayage 2030 - 2053

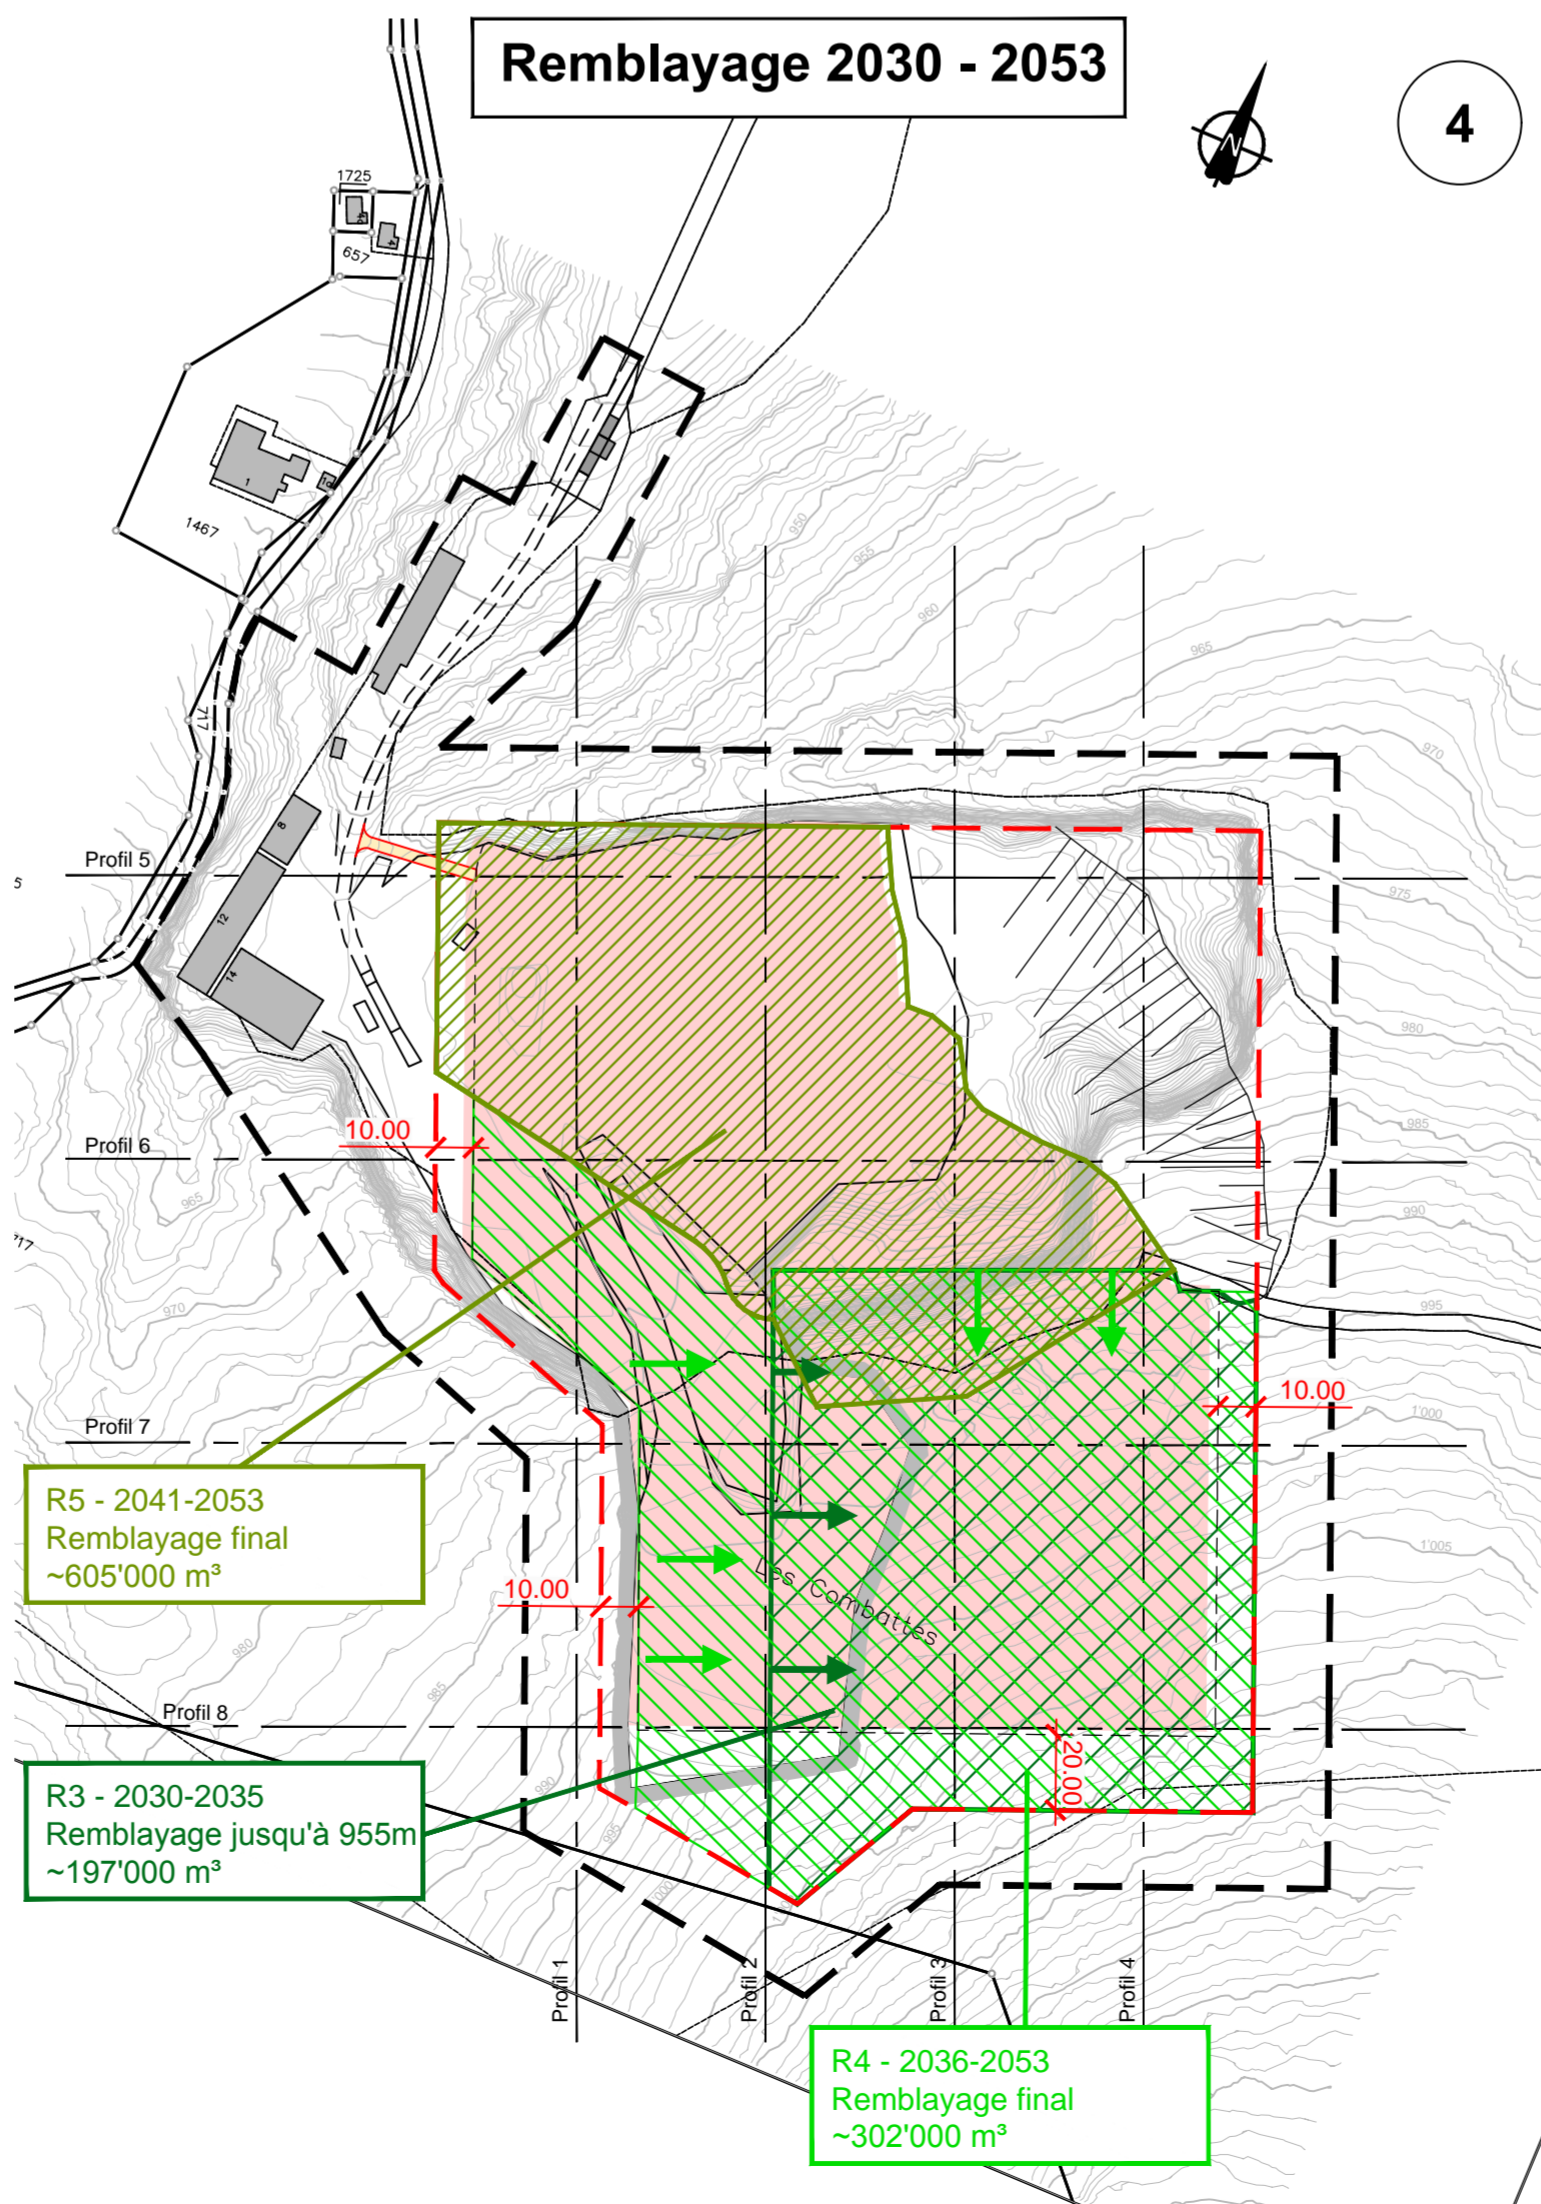

**Remblayage et état final
2053 - 2055**

