



COMMUNE DE TRAMELAN

SERVICES TECHNIQUES
RUE DE LA PROMENADE 3
2720 TRAMELAN
T 032 486 99 50
F 032 486 99 82



**HUGUELET GÉNIE CIVIL SA
CARRIÈRE LES COMBATTES**

PLAN DE QUARTIER "LES COMBATTES"
PLAN DE QUARTIER VALANT PERMIS DE CONSTRUIRE (PQ VALANT PC)
PLAN DE PHASAGE: 1: 2'000

DÉPÔT PUBLIC (DP)



N° PLAN	1314-203	FORMAT	50 X 63CM
DATE	27.09.2017	PROJET	YR
DESSIN	FV	CONTRÔLE	YR/SD

Légende:

Existant:


- Périmètre du Plan de Quartier "Les Combattes" du 14.09.2005
- - - Périmètre "Extraction et remblayage" (2005)

Projet:


- Périmètre du Plan de Quartier "Les Combattes" 2018
 - - - Périmètre "Extraction et remblayage" (2018)
 - ▨ Exploitation potentielle existante selon le PQ actuel: 659'000 m³ (Etat au 01.06.2015)
 - ▨ Périmètre d'exploitation supplémentaire en profondeur (h=10m): 350'000 m³
 - ▨ Remblayage réalisé selon PQ actuel
 - ▨ Excavation 945.00 - 935.00
 - ▨ Excavation 990.00 - 945.00
 - E: Etape d'exploitation
 - R: Etape de remblais
- A titre indicatif:**
- - - Limite de remblayage final selon MNT

Maitre d'ouvrage :
Propriétaires des parcelles n° 717 et 719 :
Auteur du projet : ATB SA

Phasage - Profil 3

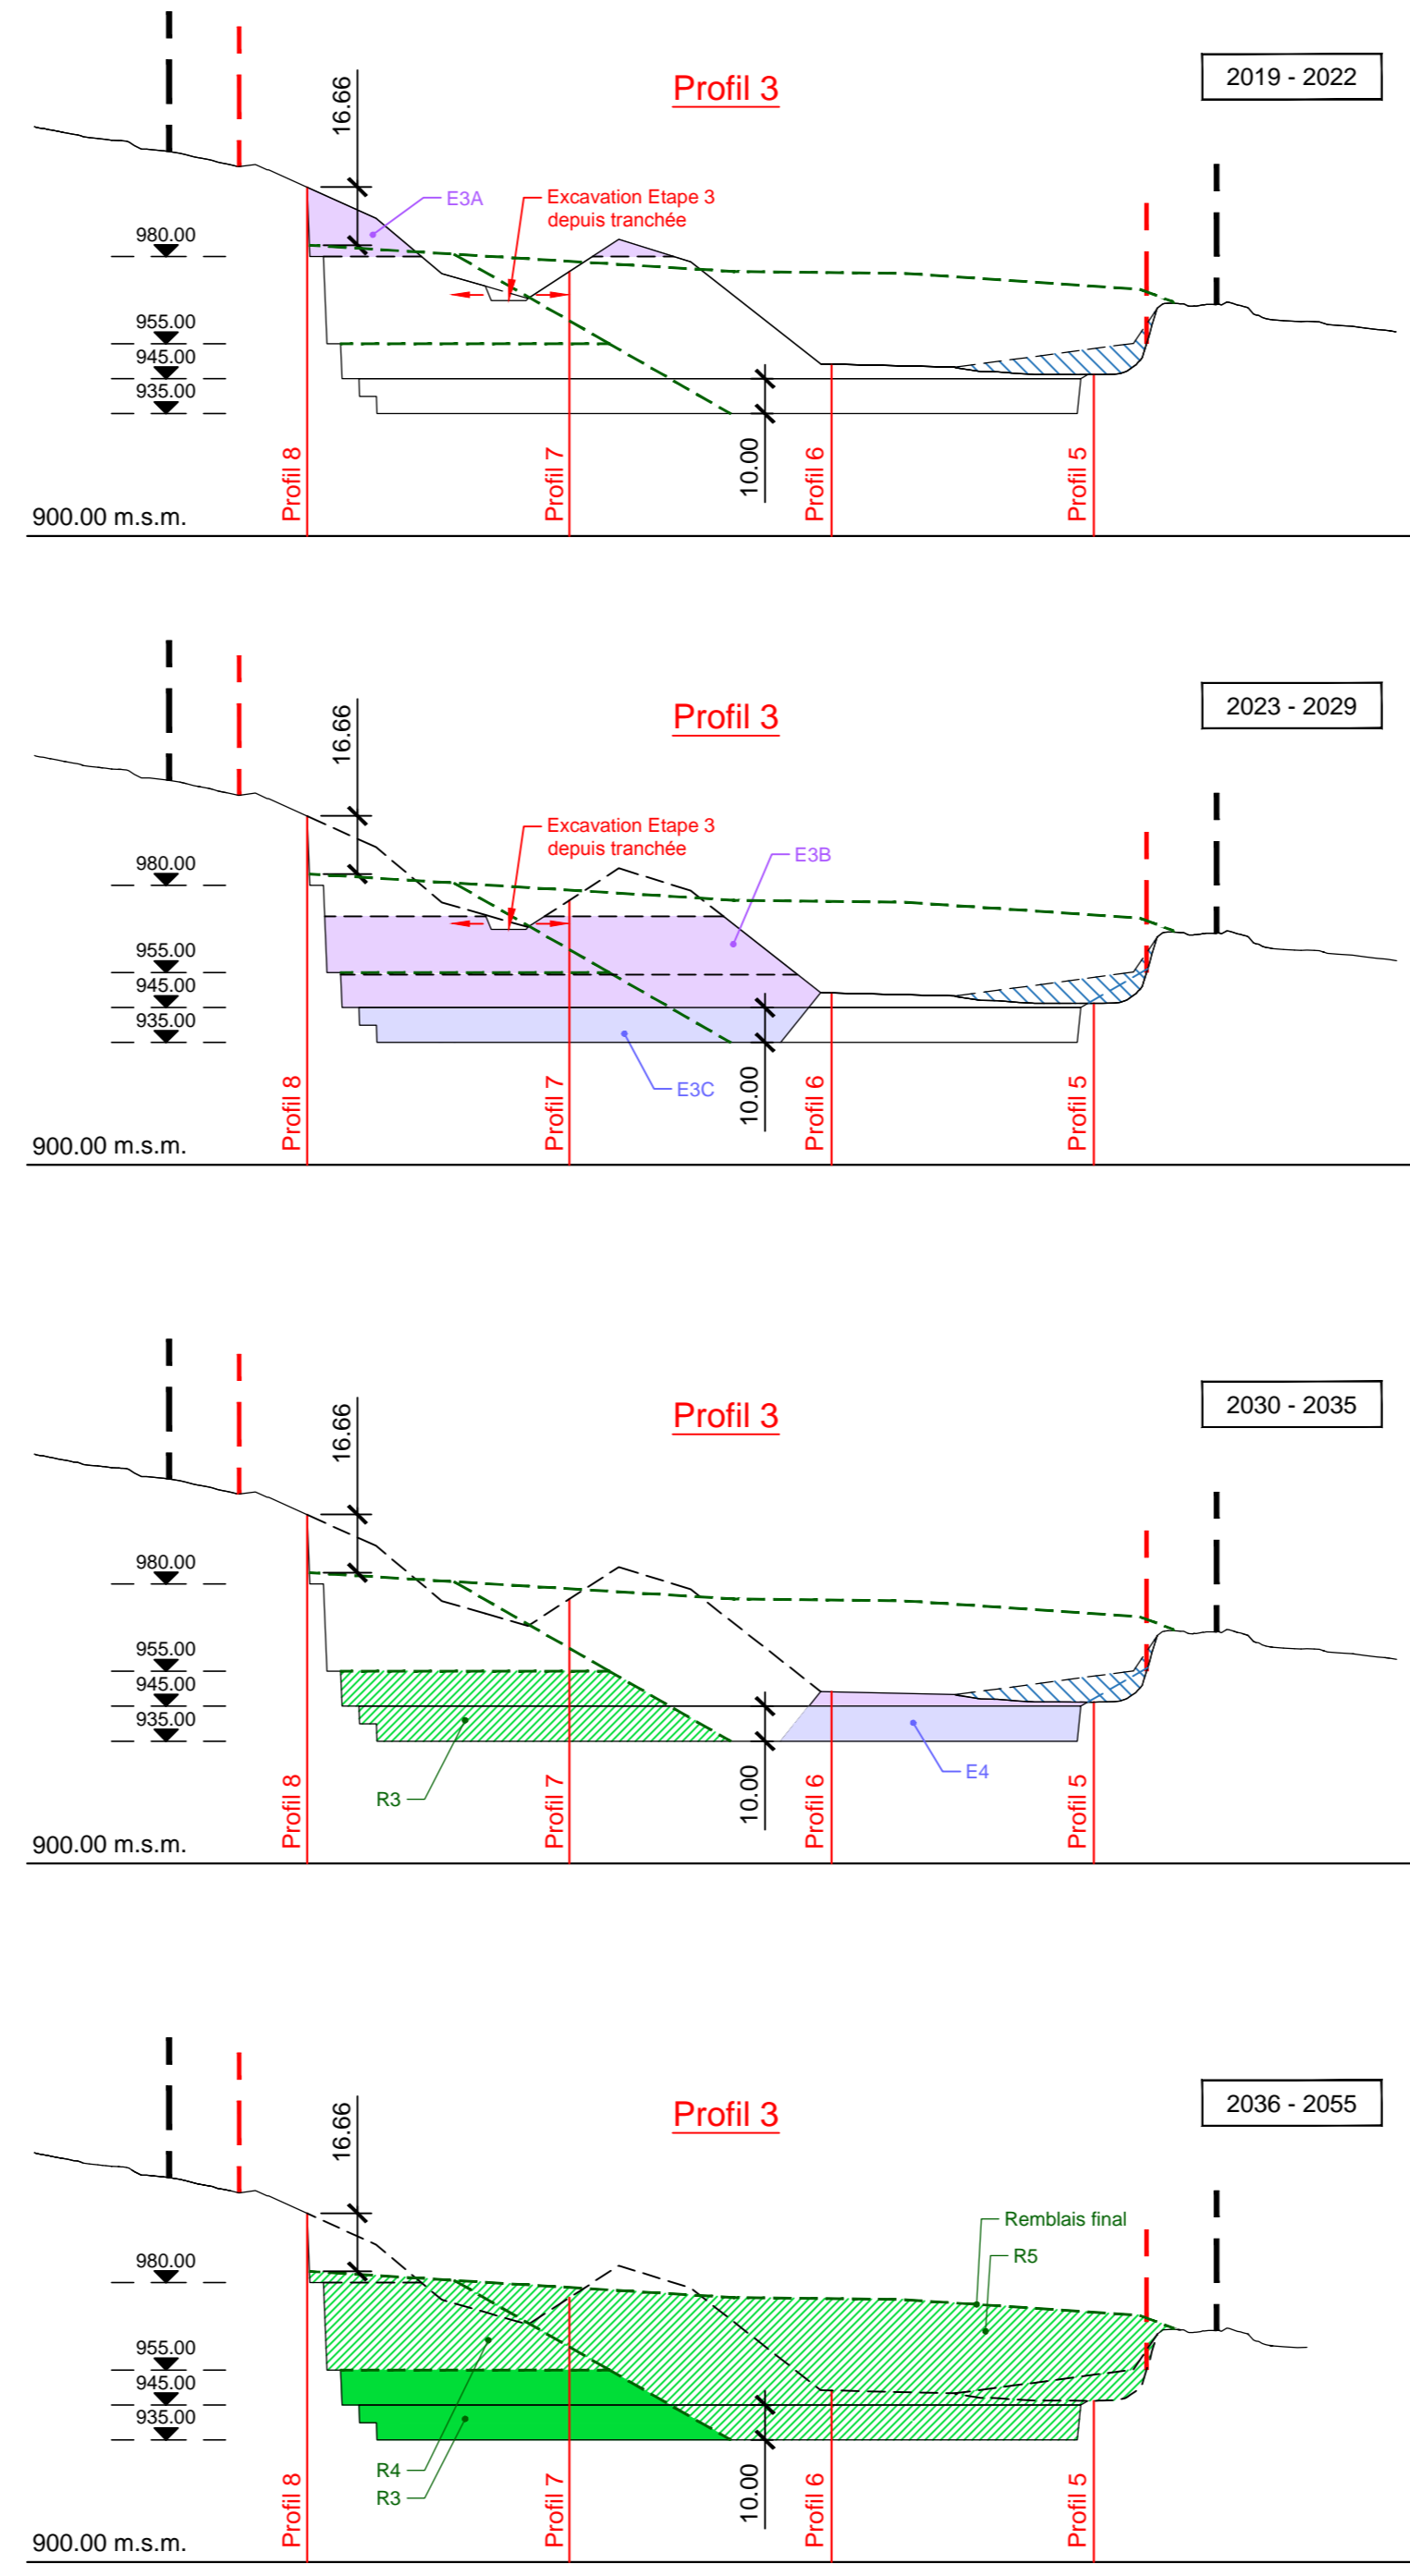

Phasage - Profil 7

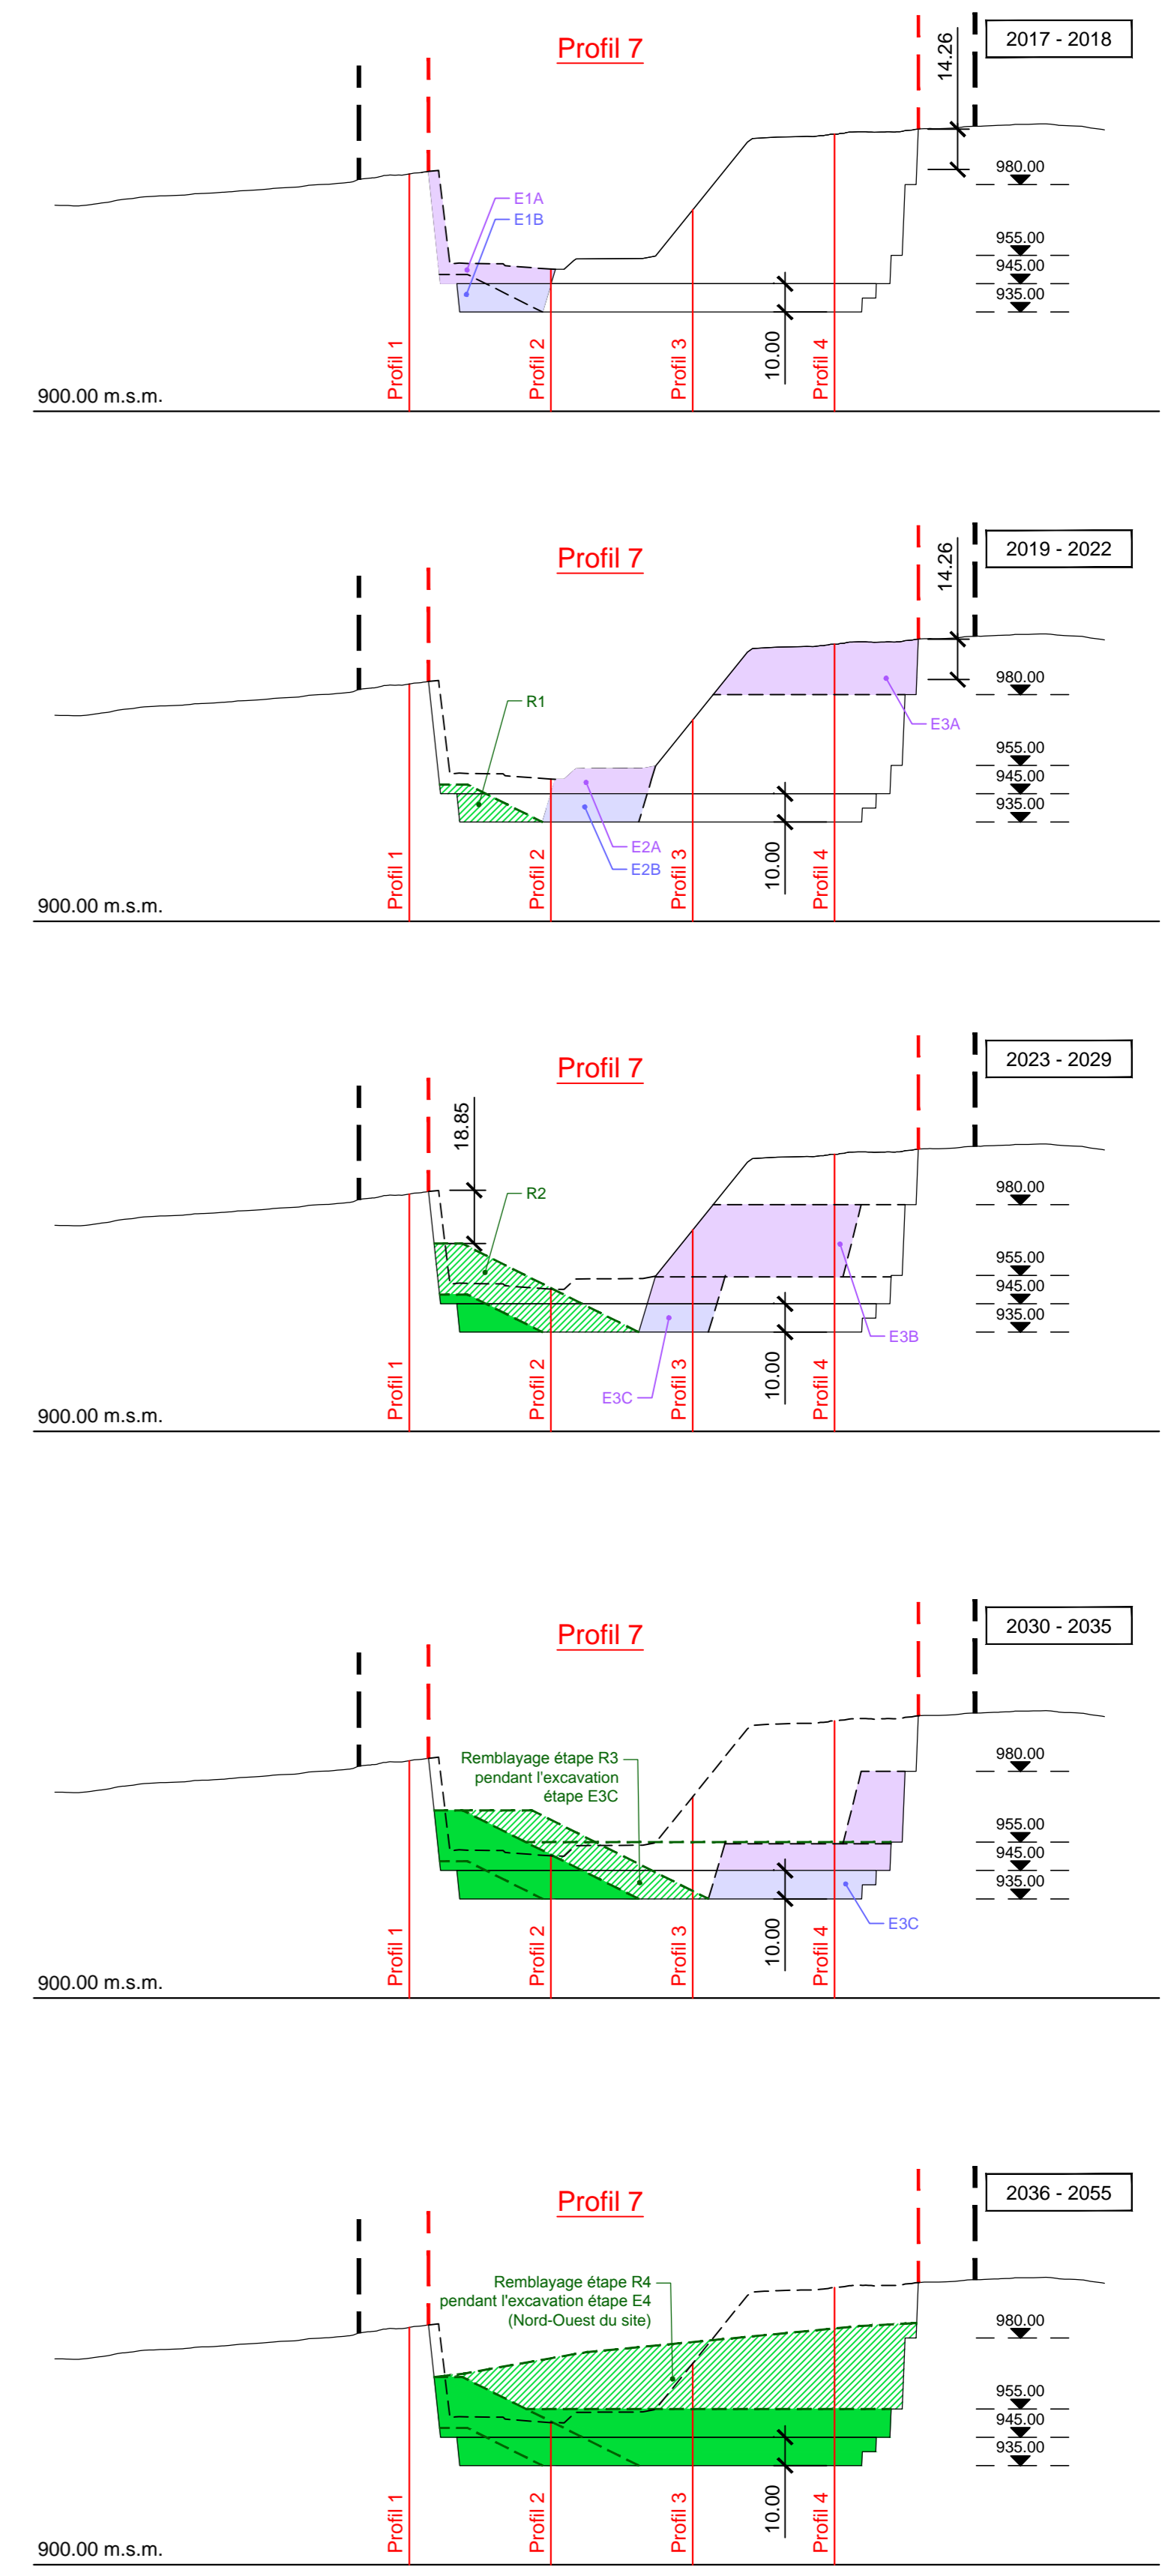

Situation Générale 1:3000

