
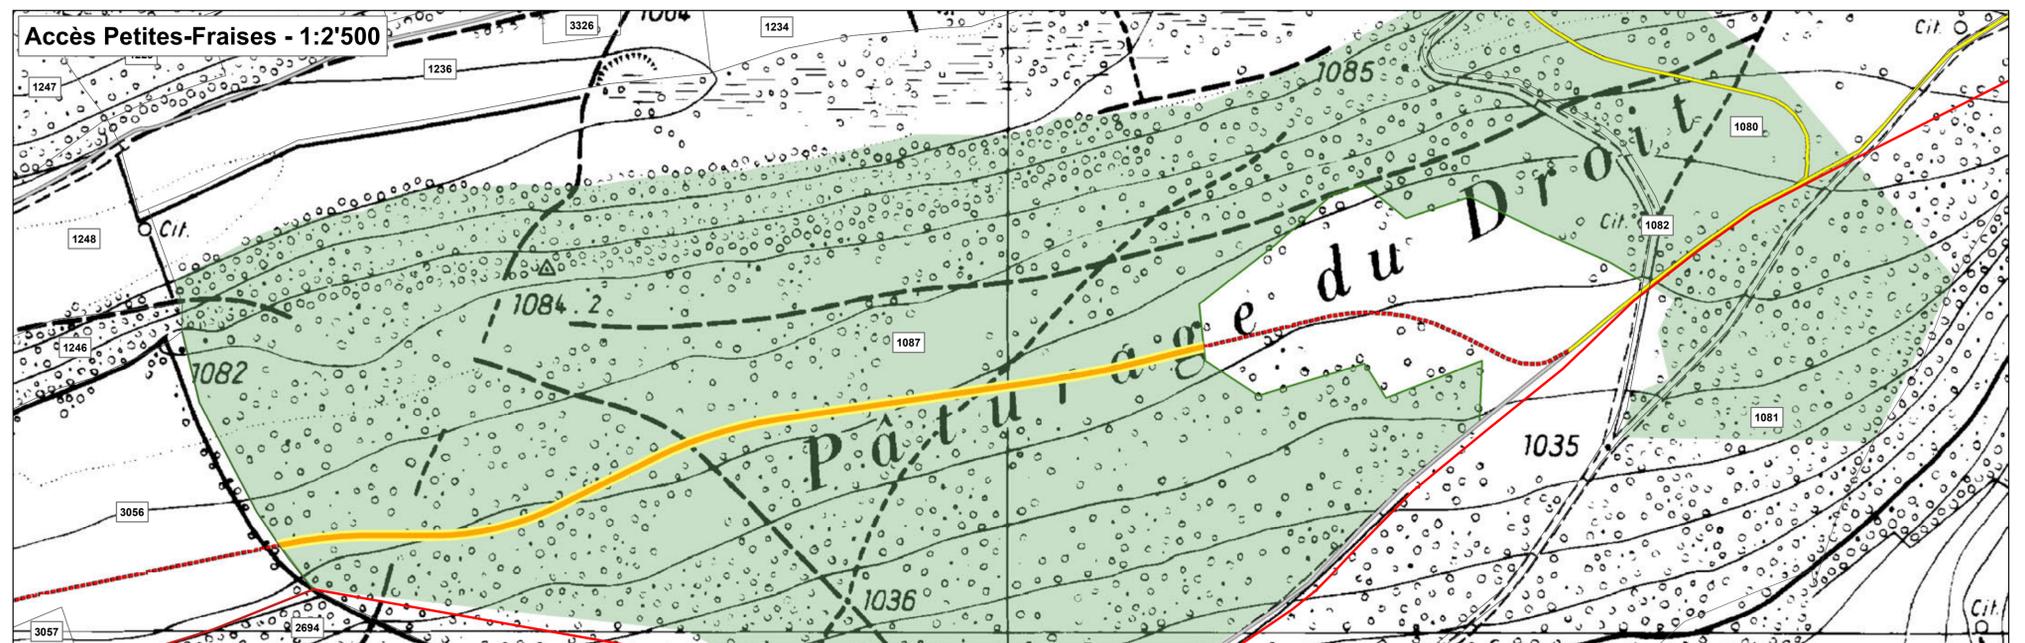
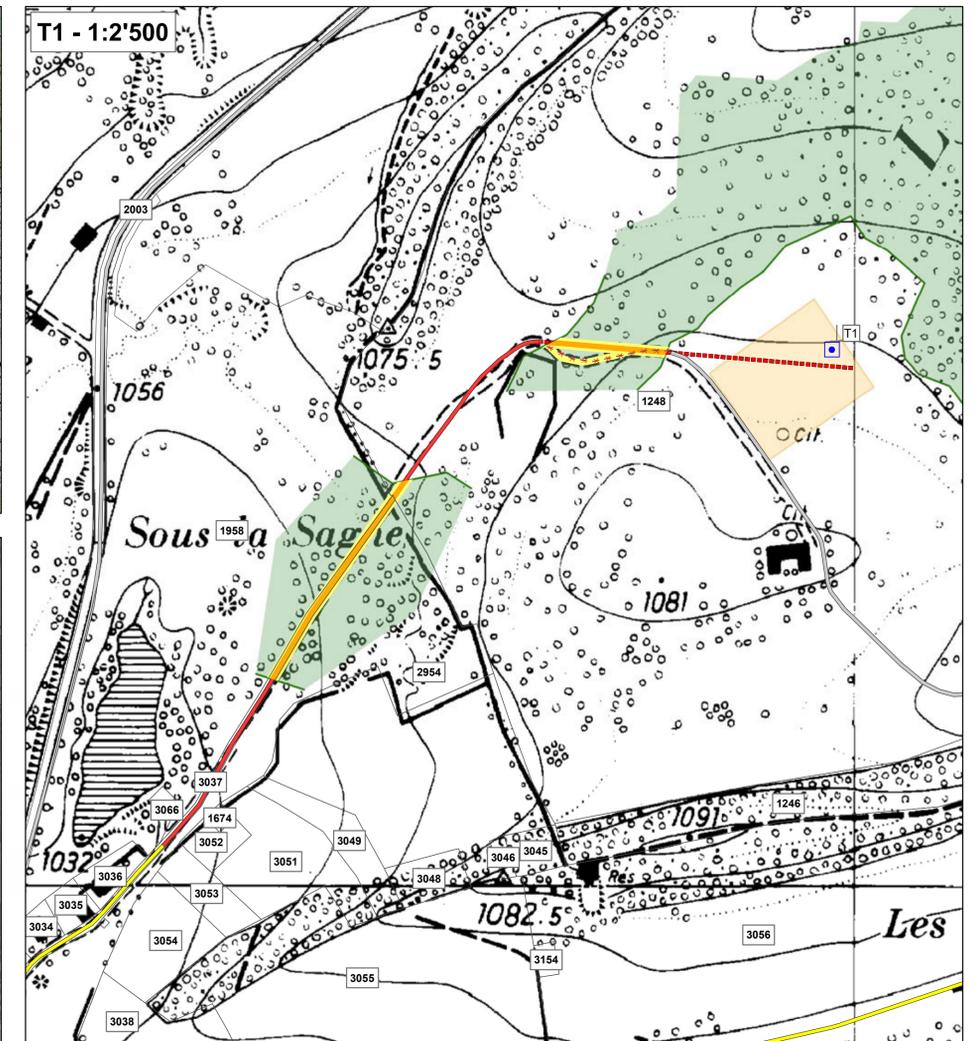
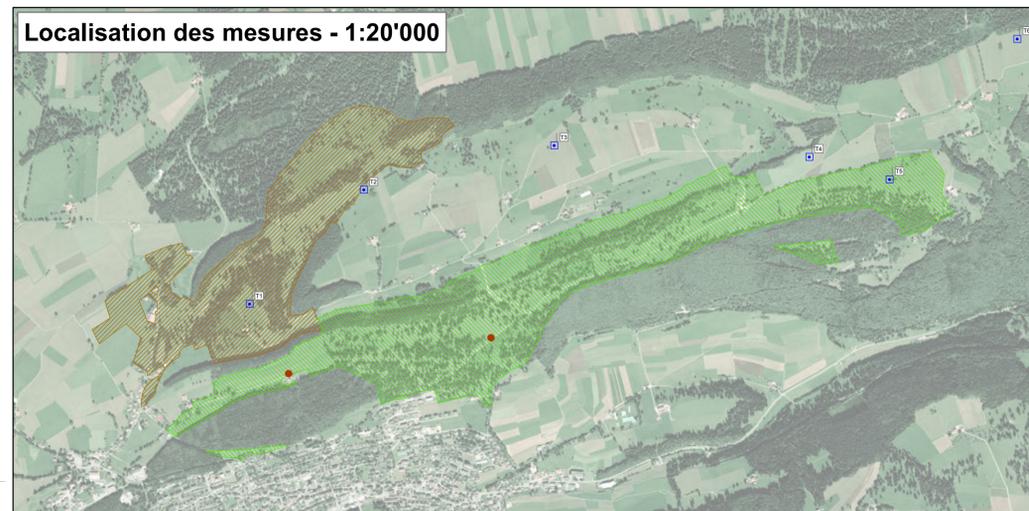


COMMUNES DE TRAMELAN ET SAICOURT
CANTON DE BERNE

Parc éolien de la Montagne de Tramelan "Prés de la Montagne – Montbautier"

Demande de défrichement
Localisation des secteurs

Pièce 2694-TR-191

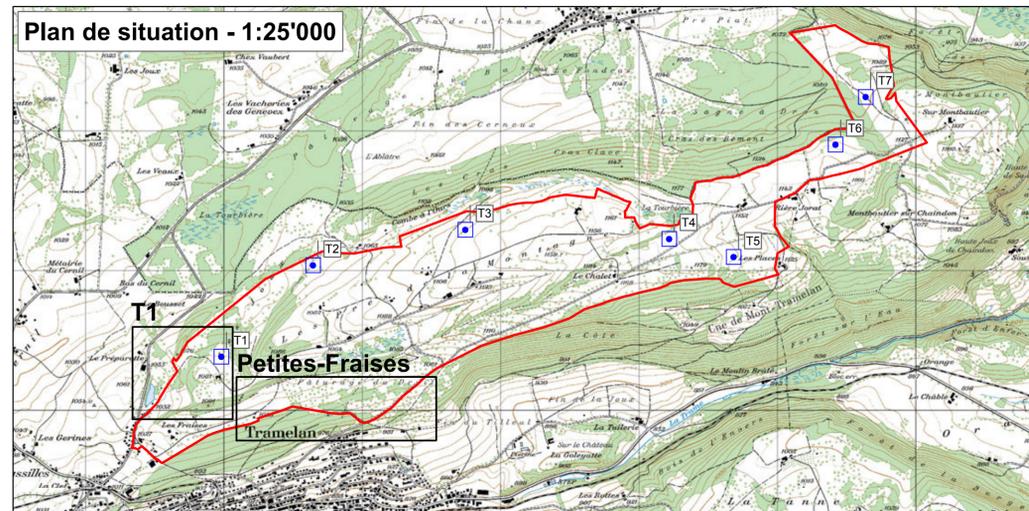

Plan n° : 311 plan 2694-TR-191 20140821

Description de l'évolution du document	Date	Dess.	Contr.
a) Version pour examen préalable	30.03.2012	YS	EC
b) Version pour clôture examen préalable	11.05.2014	YS	EC
c) Version pour dépôt public	21.08.2014	YS	EC

Format	Echelle
A1: 84 x 59cm	1:25'000, 1:20'000 & 1:2'500

BKW
Viktoriaplatz 2
CH-3000 Bern 25
TEL +41 58 477 62 83
FAX +41 58 477 62 61
MAIL julien.galley@bkw.ch
WWW www.bkw.ch

NATURA
BIOLOGIE APPLIQUÉE SARL
Le Saucy 17
2722 Les Reussilles
St-Hubert 14
2340 Le Noirmont
TEL +41 32 487 55 14
FAX +41 32 487 42 25
MAIL info@bureau-natura.ch
WWW www.bureau-natura.ch

ATB SA
Ingénieurs-conseils SIA USIC
Rue de la Promenade 22
2720 Tramelan
TEL +41 32 487 59 77
FAX +41 32 487 67 65
MAIL info@atb-sa.ch
WWW www.atb-sa.ch

311 plan 191 20140821 PC Plan défrichement.mxd

Légende

Données générales

- Turbines
- n° Parcellaire
- Périmètre du Plan de Quartier
- Secteur avec éolienne

Chemins

- Chemin IVS
- Chemin existant
- Chemin existant emprunté lors de la construction
- Chemin existant à adapter
- Chemin à construire maintenu
- Chemin à construire démantelé
- Chemin existant à supprimer

Défrichements

- Définitif
- Temporaire

Constataion forestière

- Forêt
- Limite de forêt à titre indicatif

Mesures

- FOR-II (PGI a)
- FOR-II (PGI b)
- FOR-III