


28

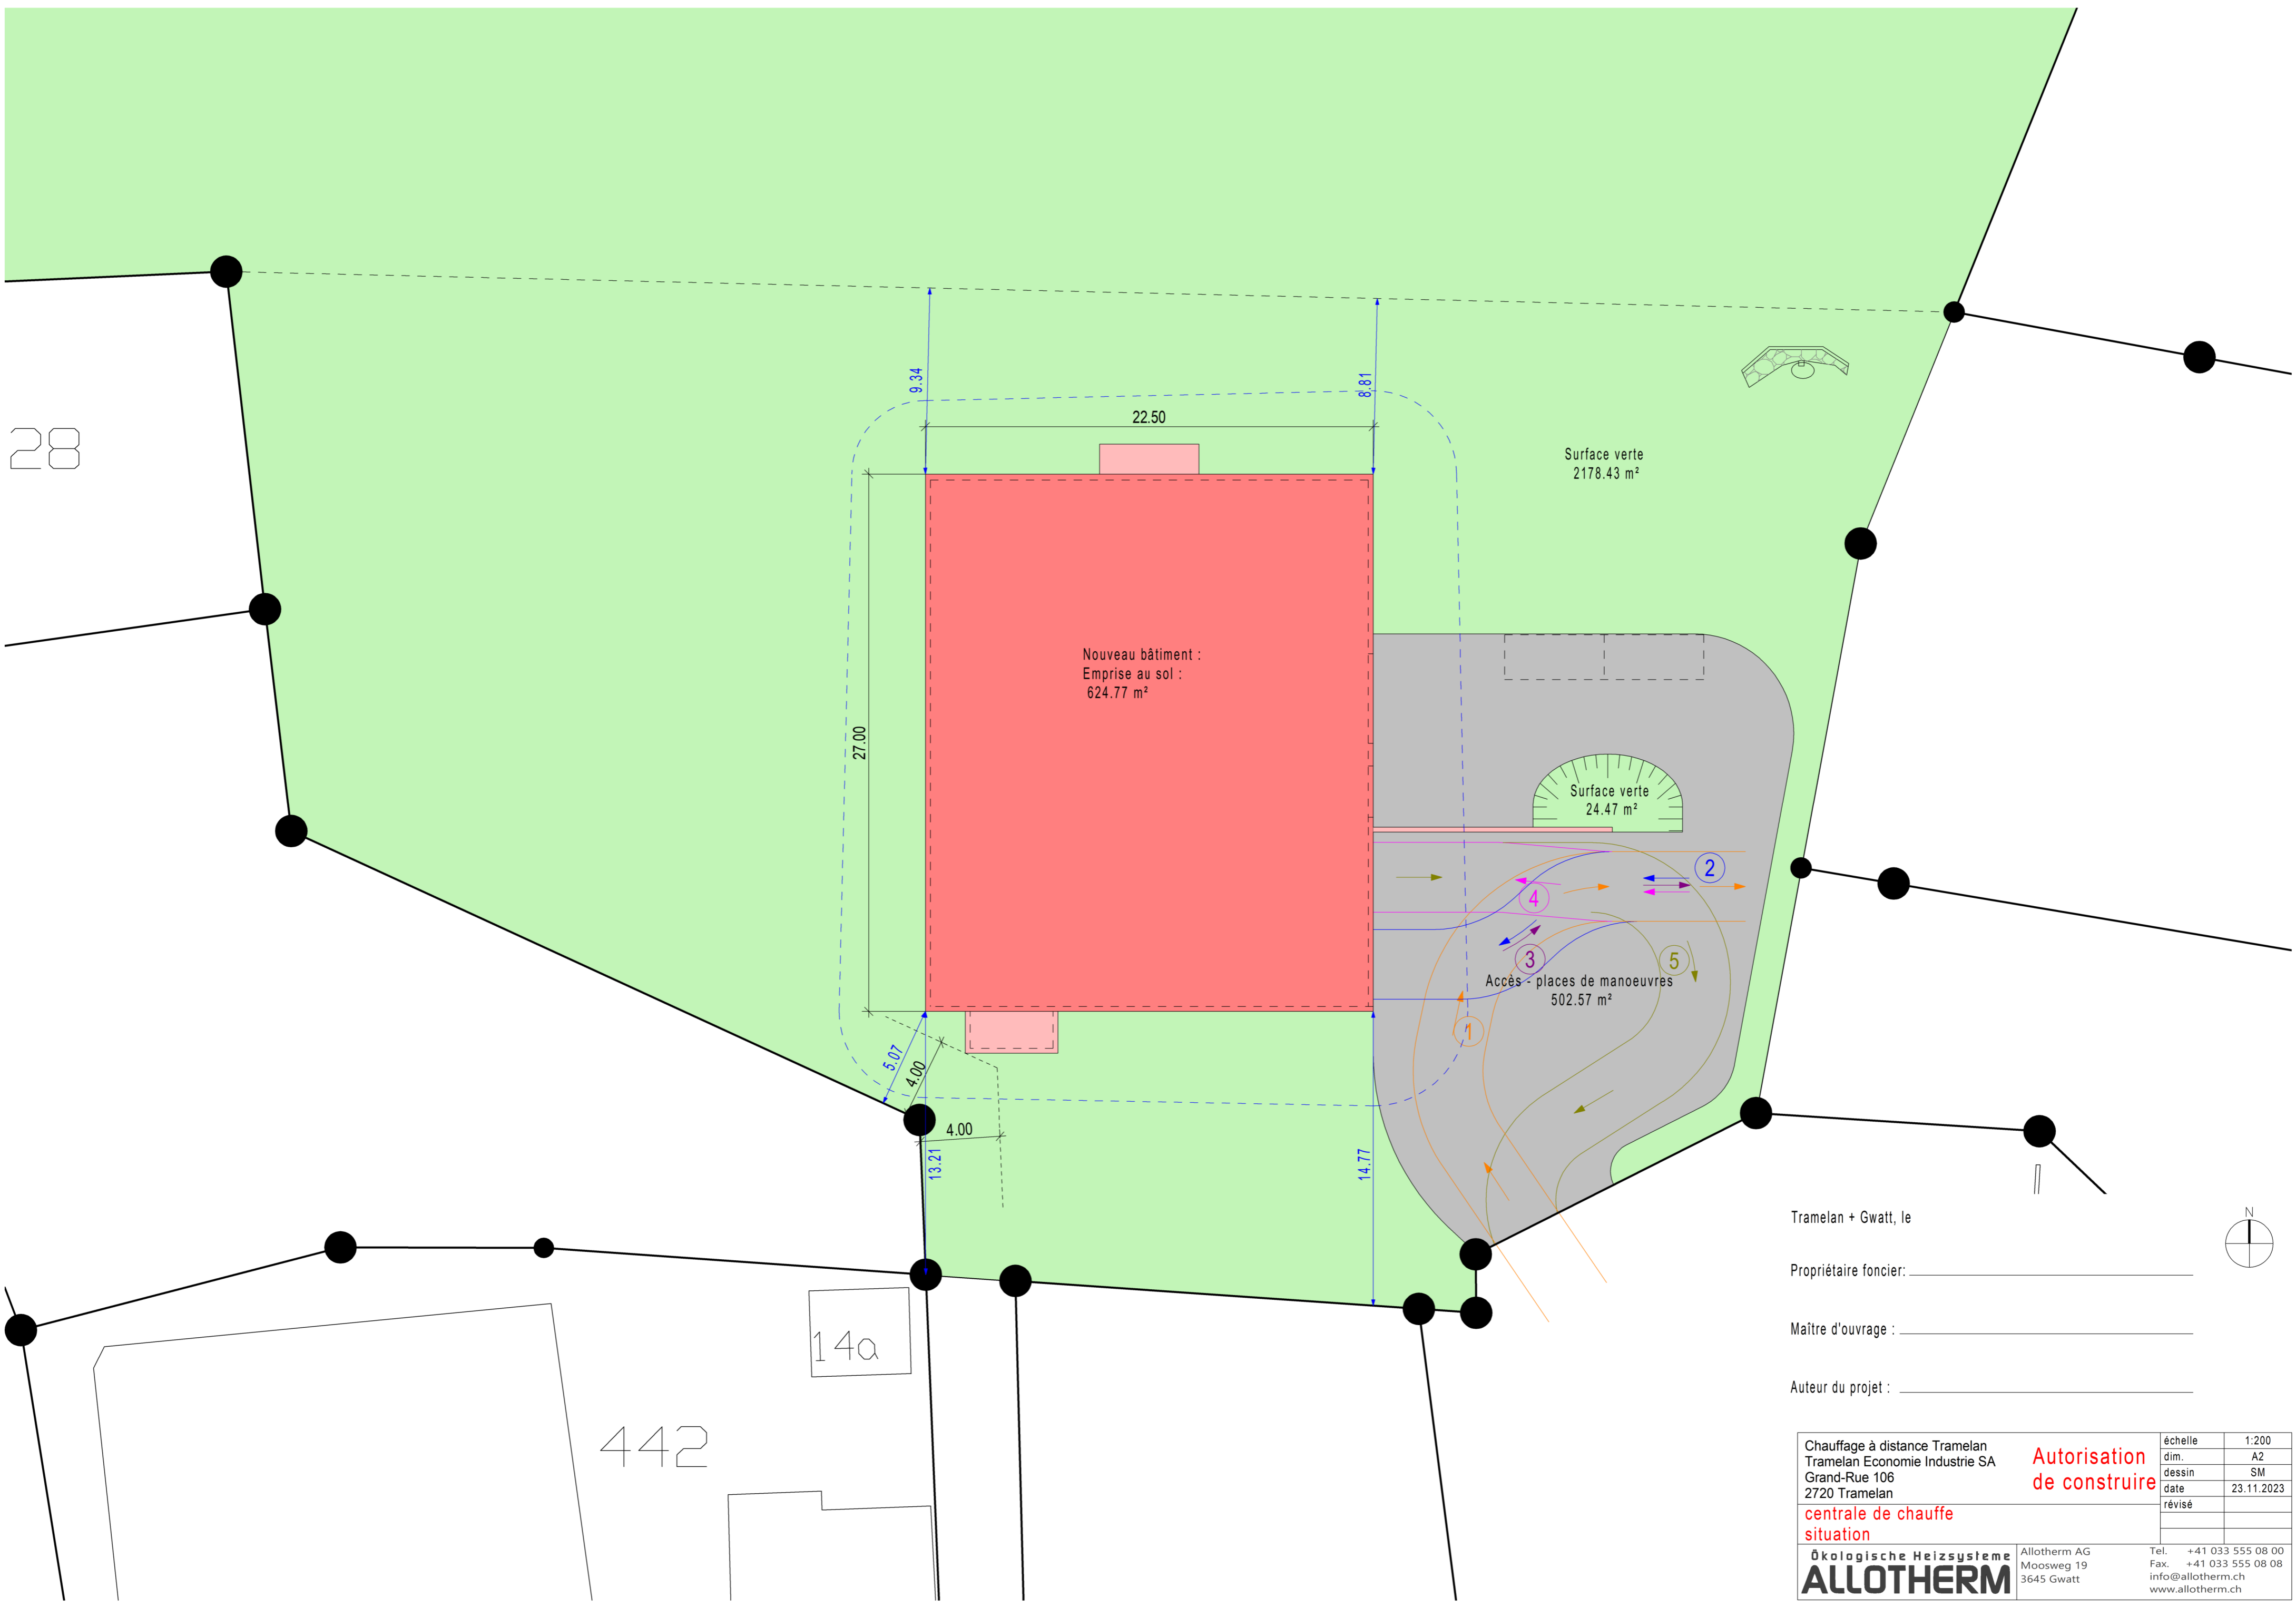

14a


442

Tramelan + Gwatt, le \_\_\_\_\_

Propriétaire foncier: \_\_\_\_\_

Maître d'ouvrage : \_\_\_\_\_

Auteur du projet : \_\_\_\_\_

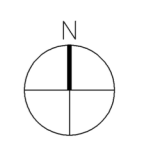

Chauffage à distance Tramelan Tramelan Economie Industrie SA Grand-Rue 106 2720 Tramelan		<b>Autorisation de construire</b>	échelle	1:200
centrale de chauffe situation			dim.	A2
Ökologische Heizsysteme <b>ALLOTHERM</b>			dessin	SM
Allotherm AG Moosweg 19 3645 Gwatt			date	23.11.2023
Tel. +41 033 555 08 00 Fax. +41 033 555 08 08 info@alloytherm.ch www.alloytherm.ch			révisé	